


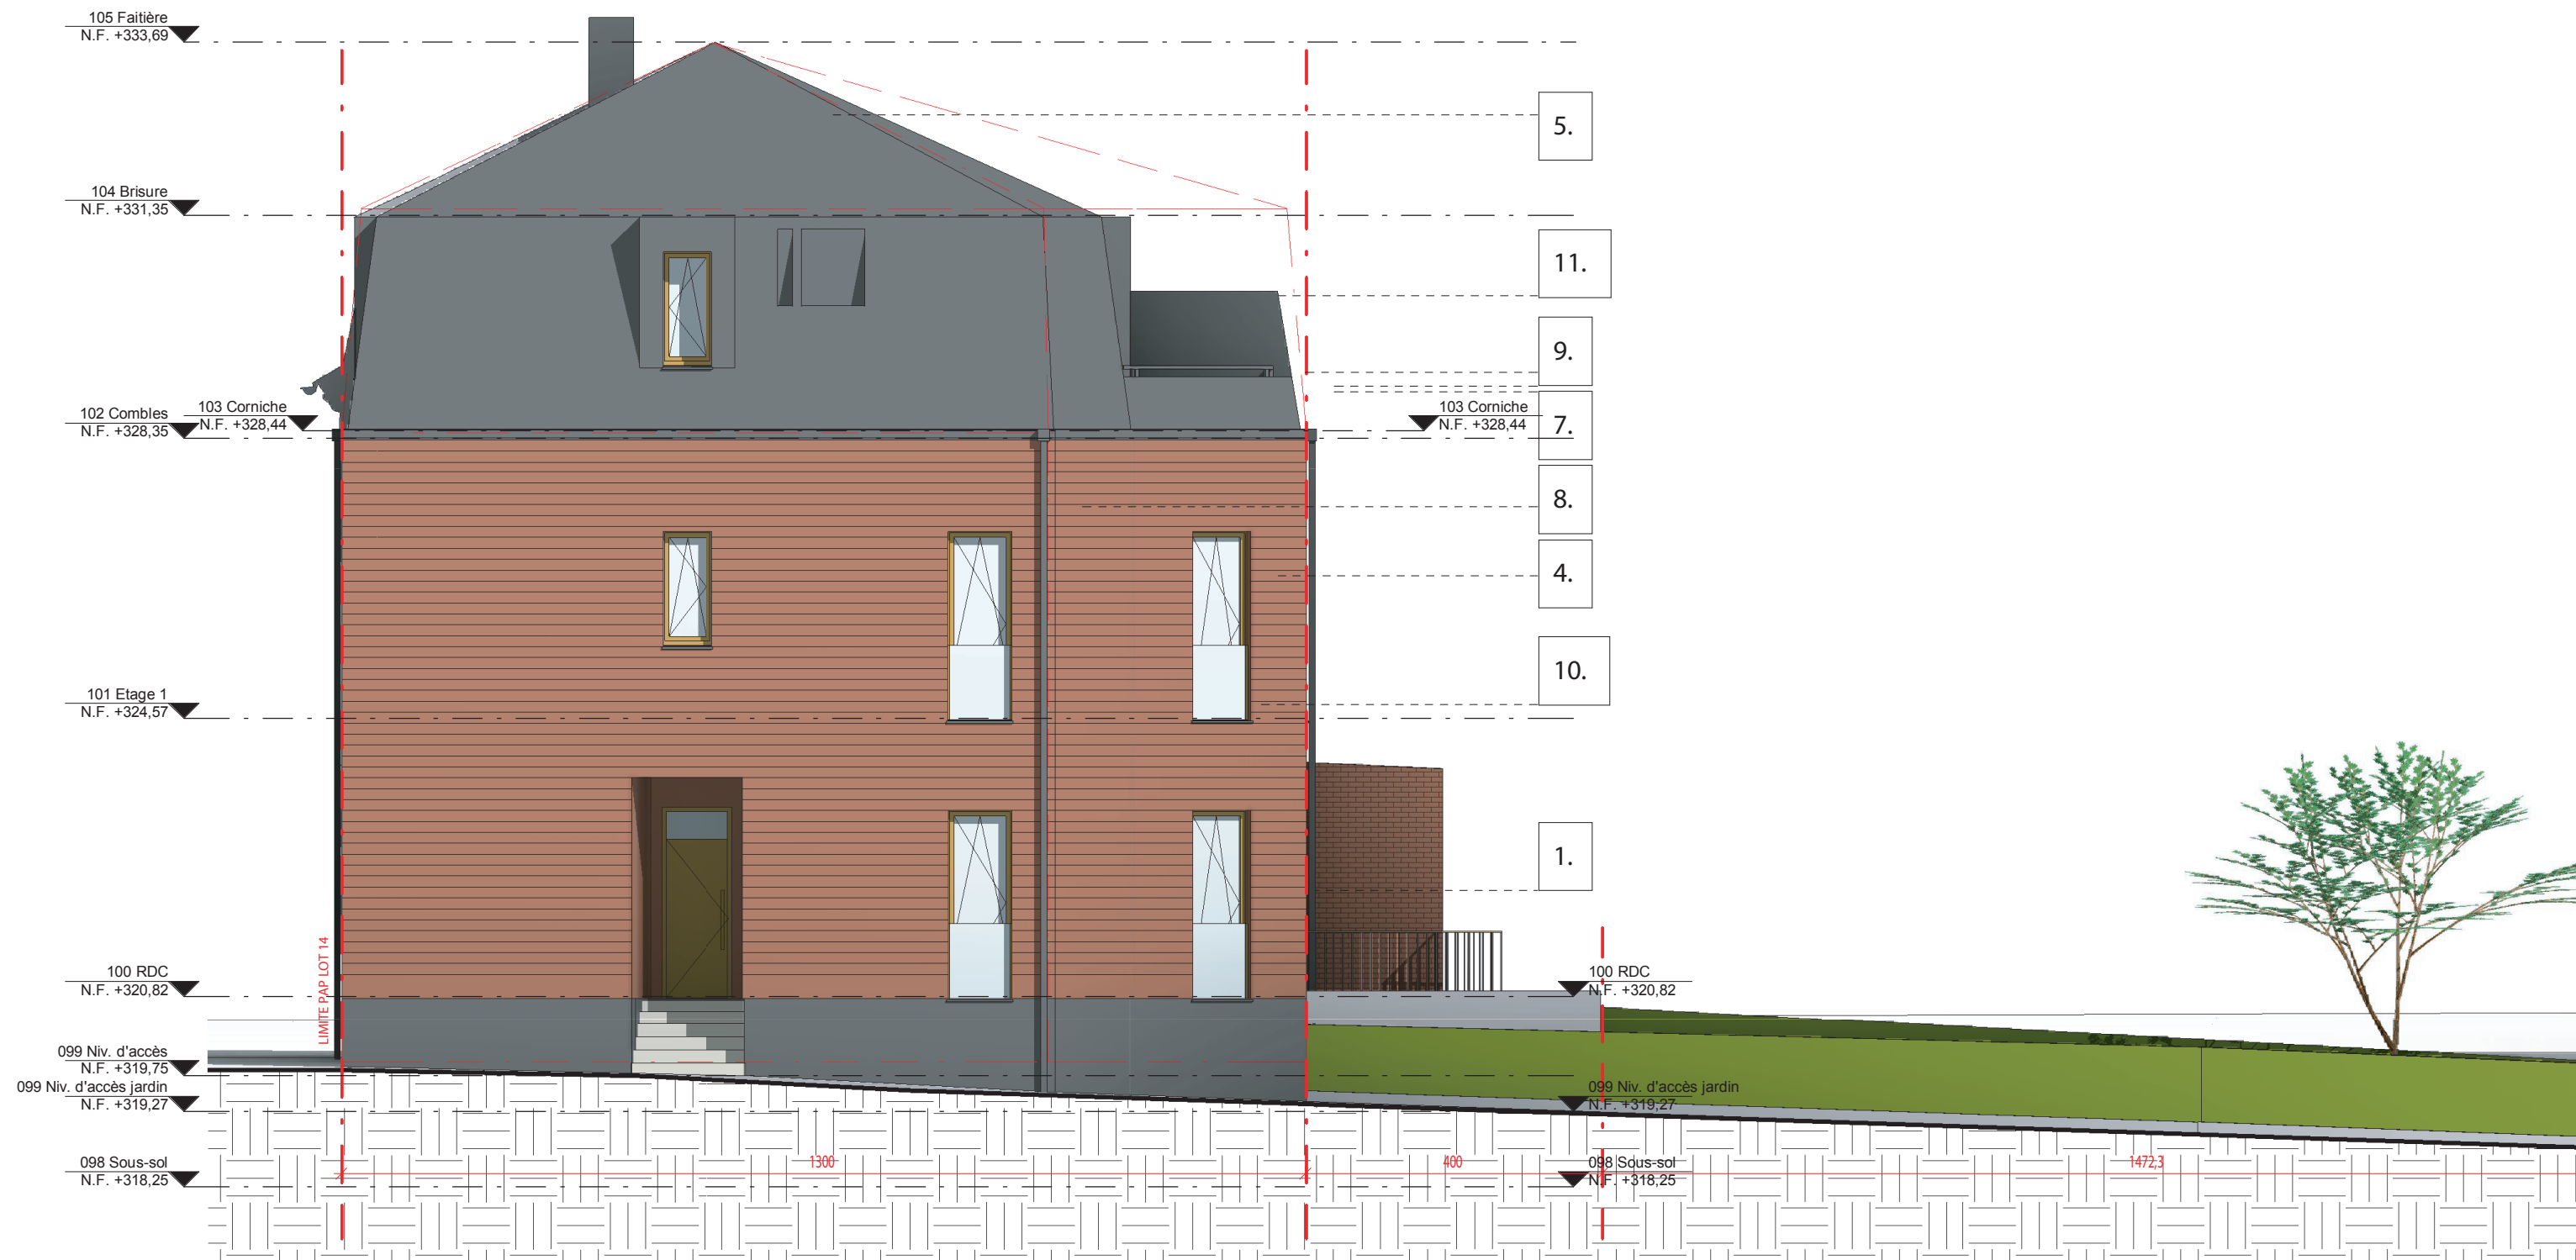

FACADE LATÉRALE

1 : 100

