


CONSTRUCTION DE DEUX  
IMMEUBLES DE DEUX APPARTEMENTS

Rue d'Itzig, 10 A et 10 B  
L - 5852 Herspérange

Résidence Bloc A : 2 Duplex

Résidence Bloc B : 2 Duplex


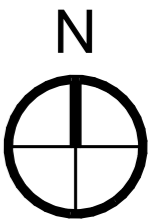


SITUATION

Ech.: 1/10000

IMPLANTATION

Ech.: 1/500

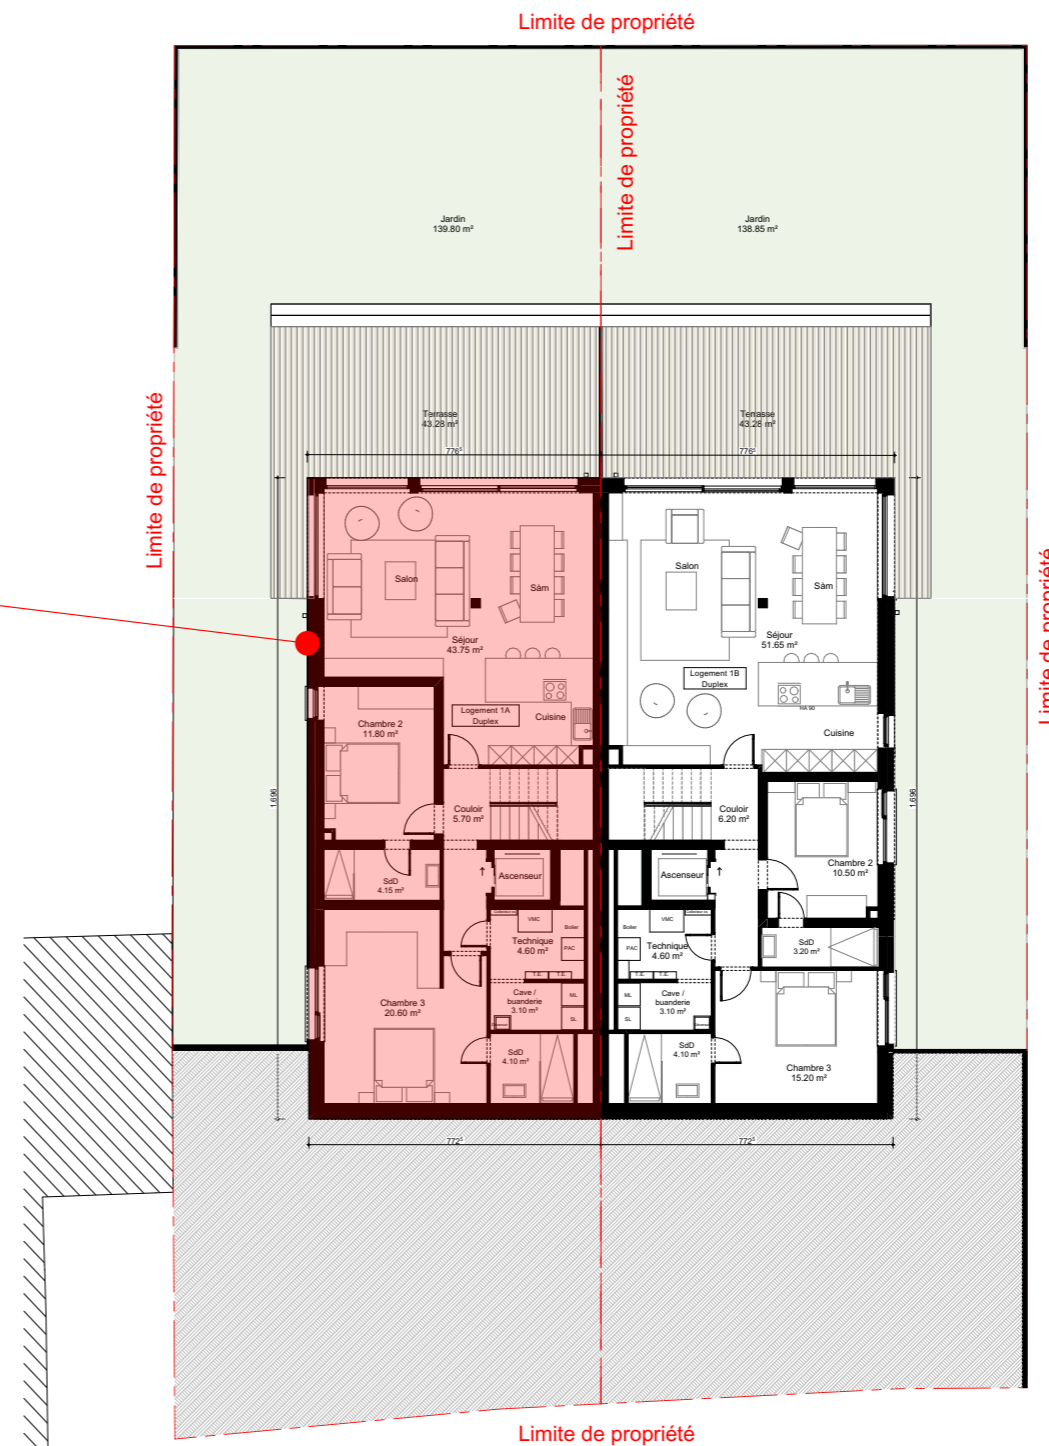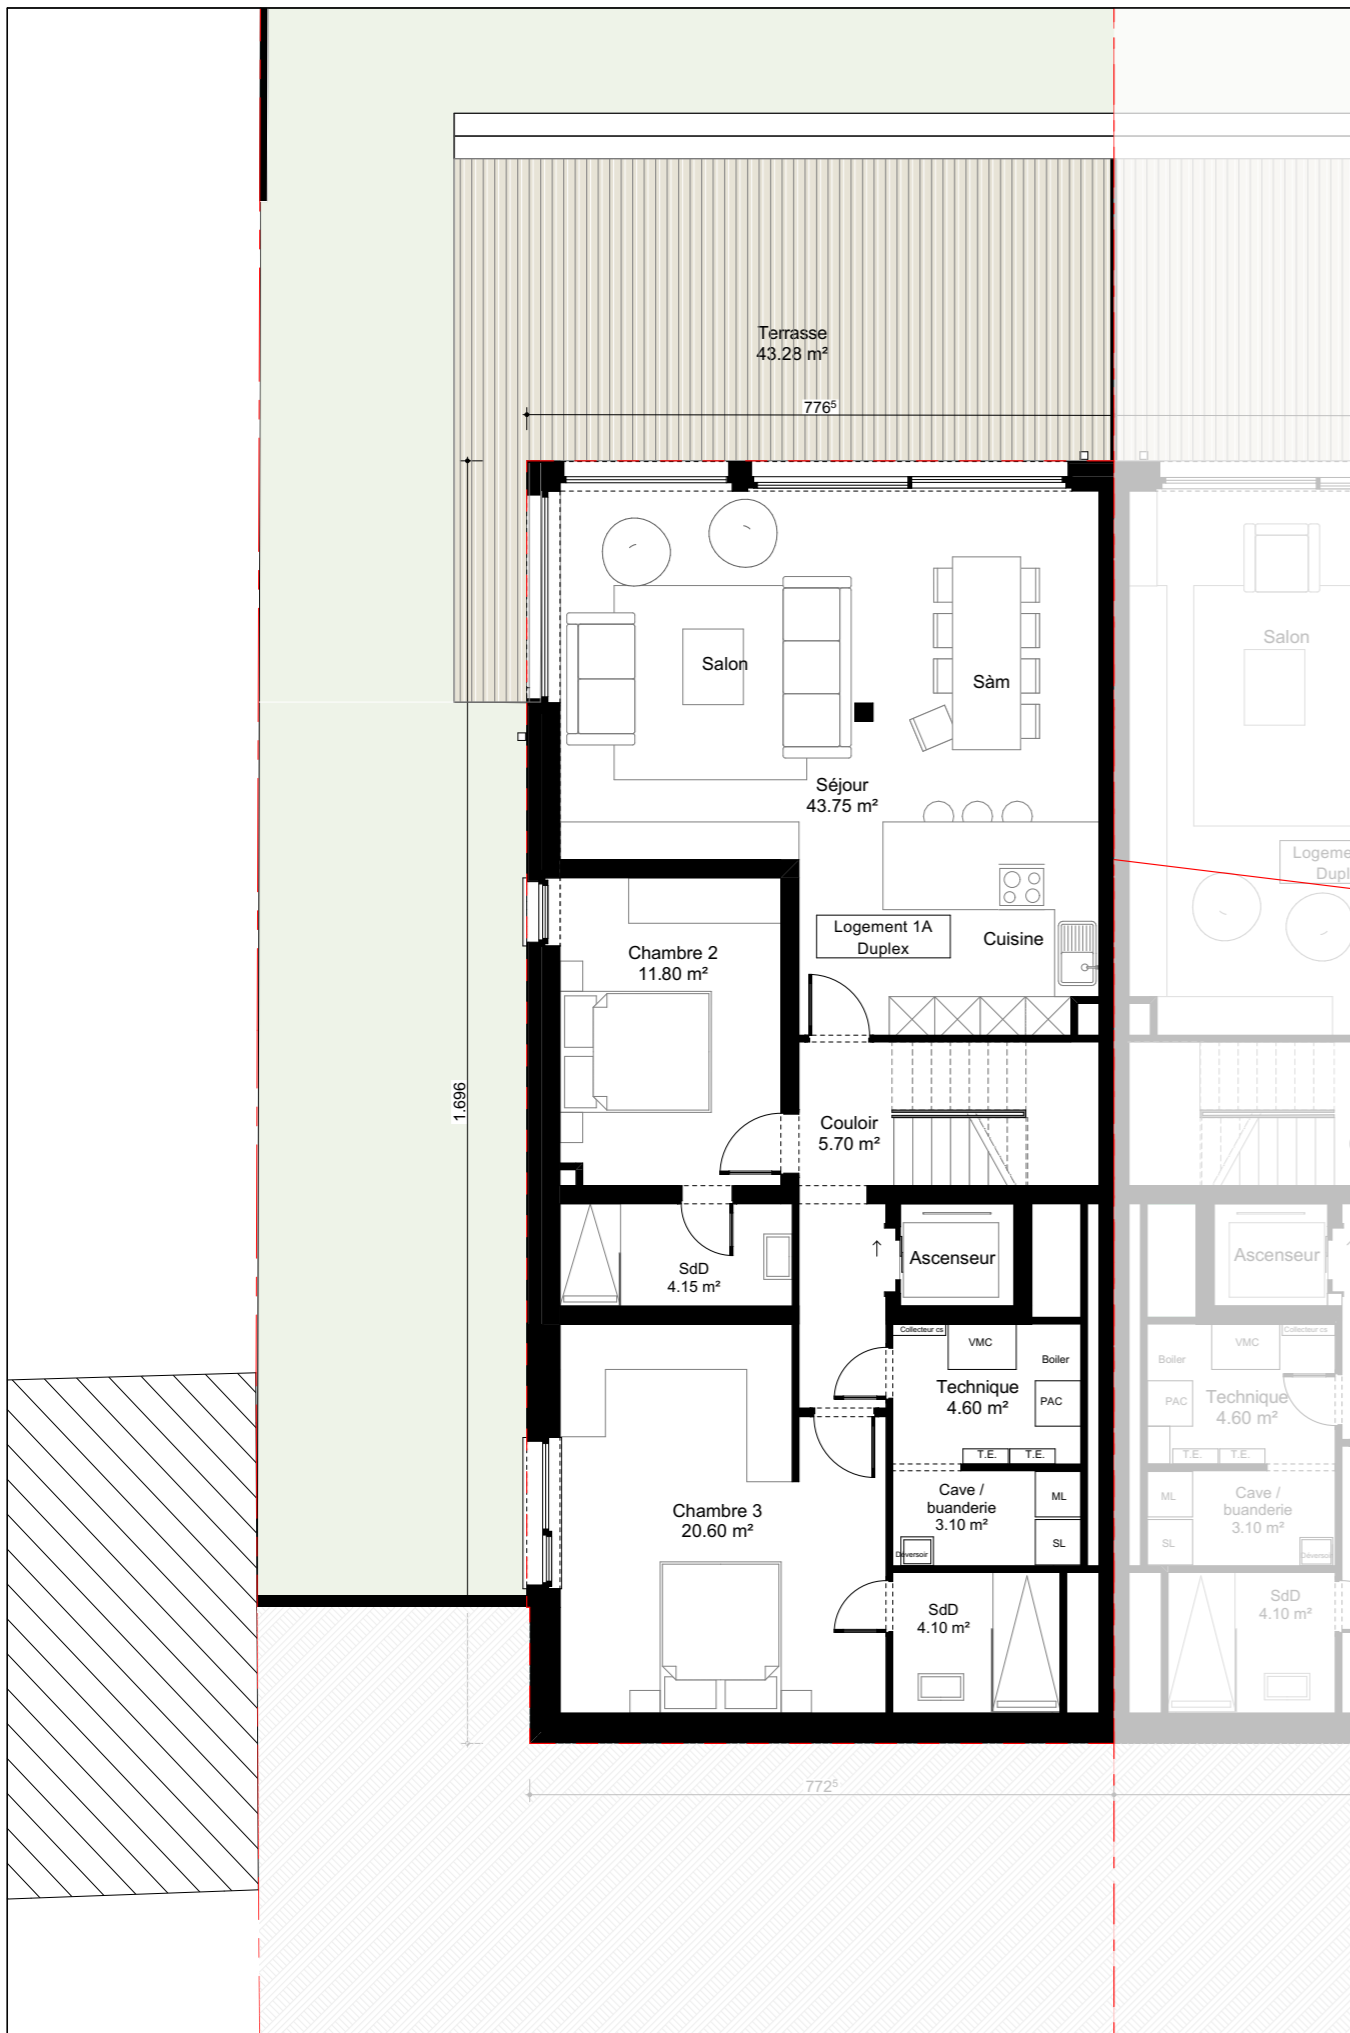


CONSTRUCTION DE DEUX  
IMMEUBLES DE DEUX APPARTEMENTS

Rue d'Iltzig, 10 A et 10 B  
L - 5852 Herspérange

Résidence Bloc A : 2 Duplex

Résidence Bloc B : 2 Duplex

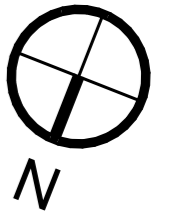


REZ-DE-JARDIN

Ech.: 1/100

DUPLEX 1.A

3 chambres  
Surface de vente : 157.82m²

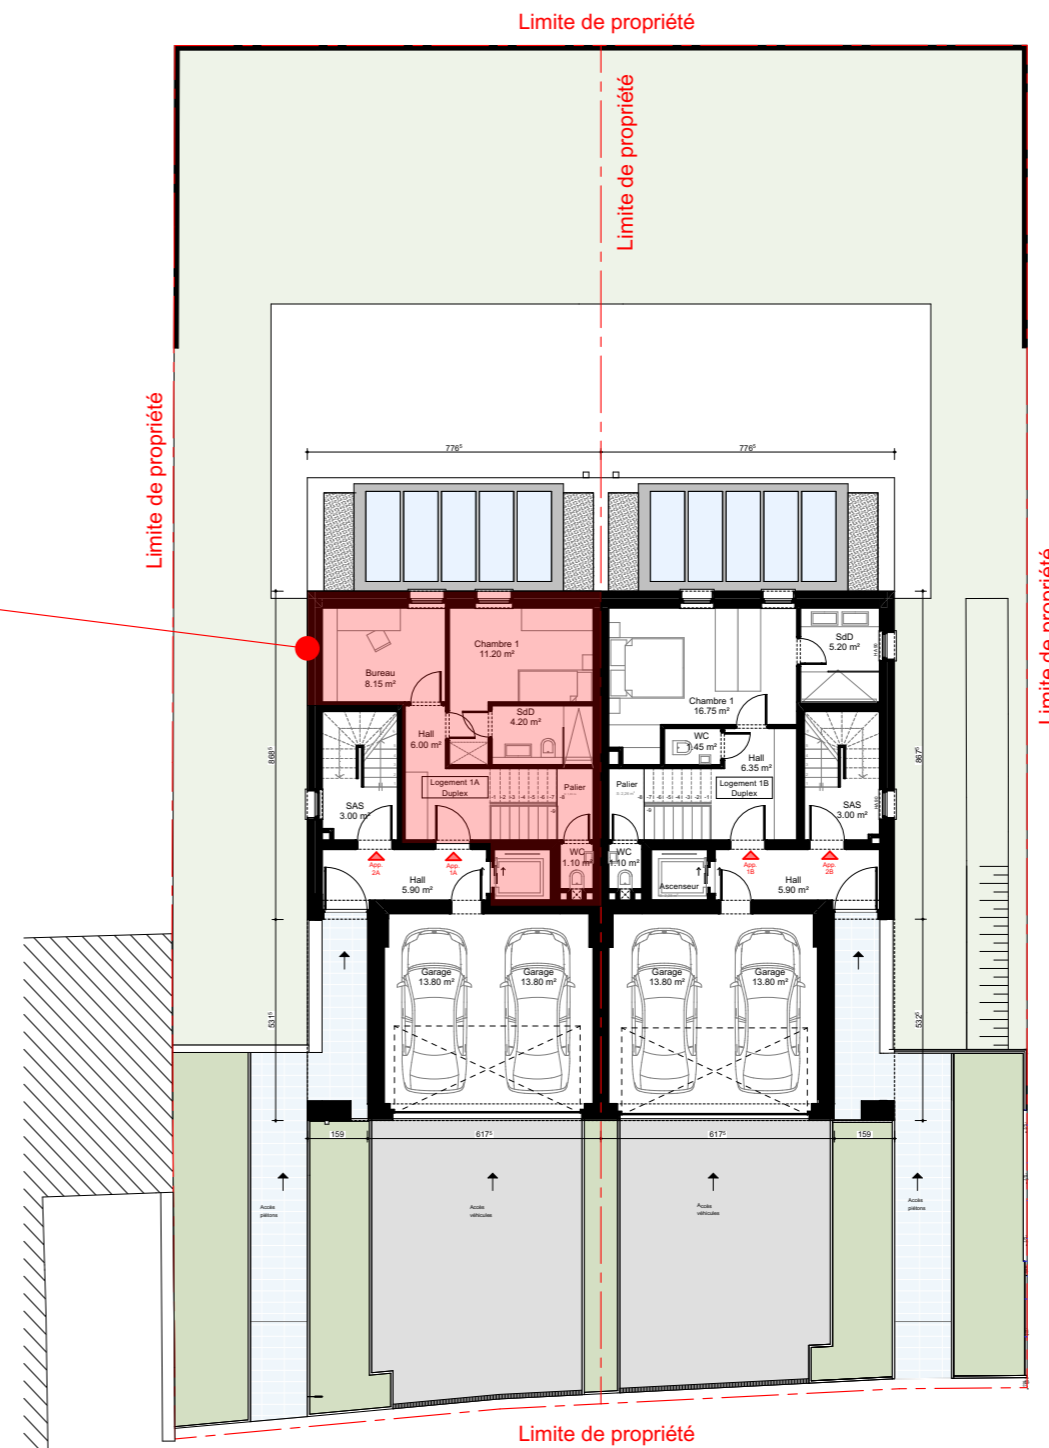


CONSTRUCTION DE DEUX  
IMMEUBLES DE DEUX APPARTEMENTS

Rue d'Iltzig, 10 A et 10 B  
L - 5852 Herspérange

Résidence Bloc A : 2 Duplex

Résidence Bloc B : 2 Duplex


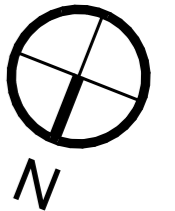


REZ-DE-CHAUSSEE

Ech.: 1/100

DUPLEX 1.A

3 chambres  
Surface de vente : 157.82m<sup>2</sup>

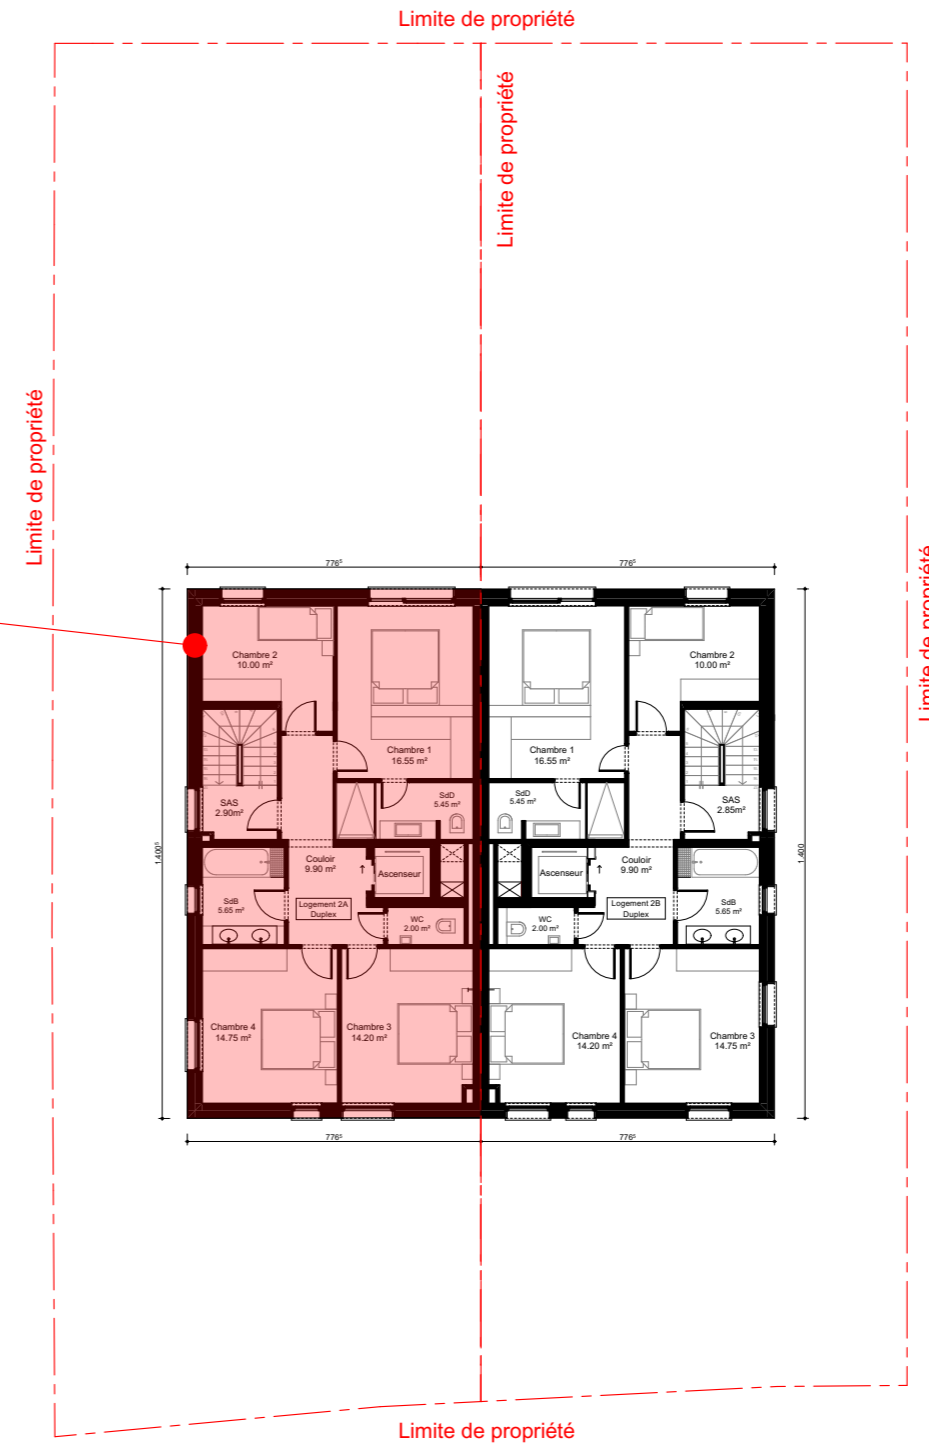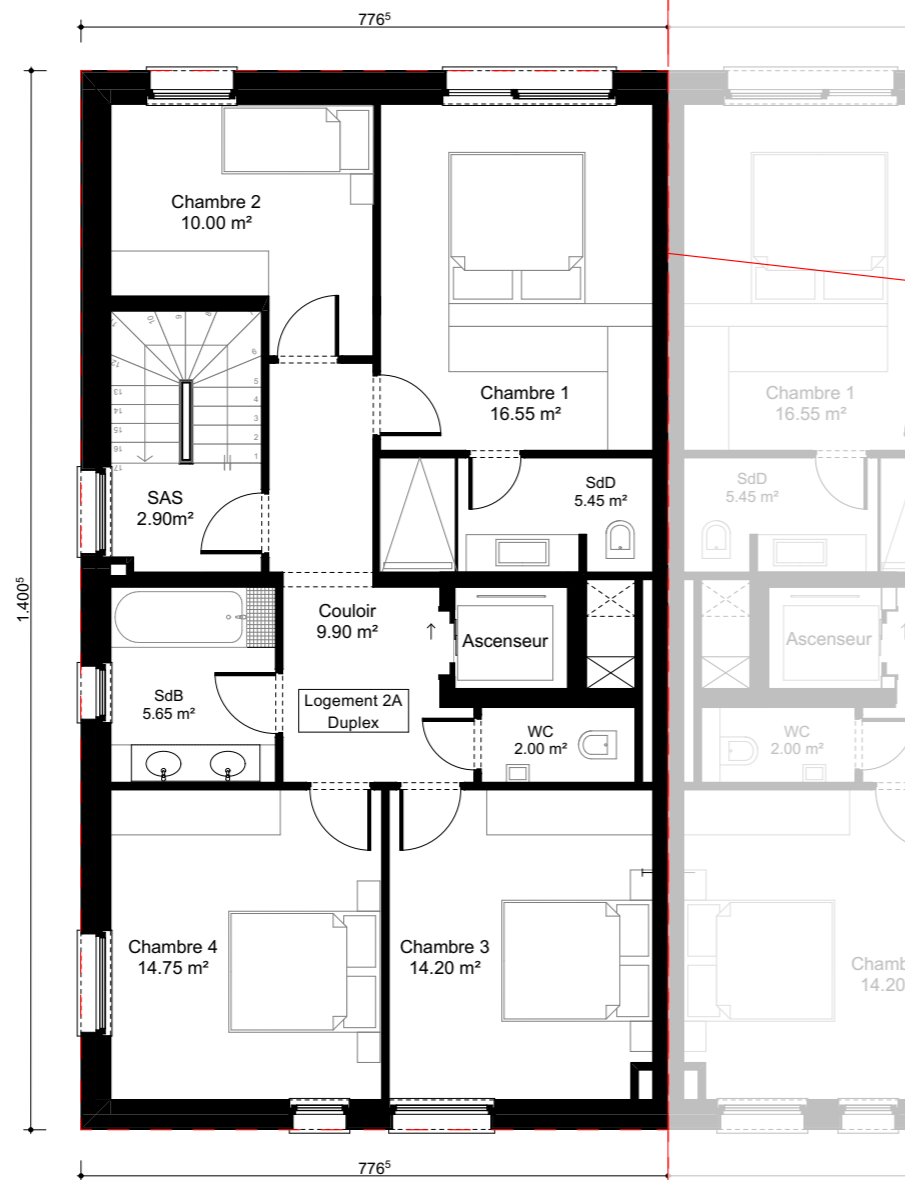


CONSTRUCTION DE DEUX  
IMMEUBLES DE DEUX APPARTEMENTS

Rue d'Iltzig, 10 A et 10 B  
L - 5852 Herspérange

Résidence Bloc A : 2 Duplex

Résidence Bloc B : 2 Duplex


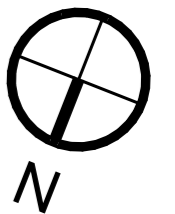


ETAGE 1

Ech.: 1/100

DUPLEX 2.A

4 chambres  
Surface de vente : 154.55 m<sup>2</sup>

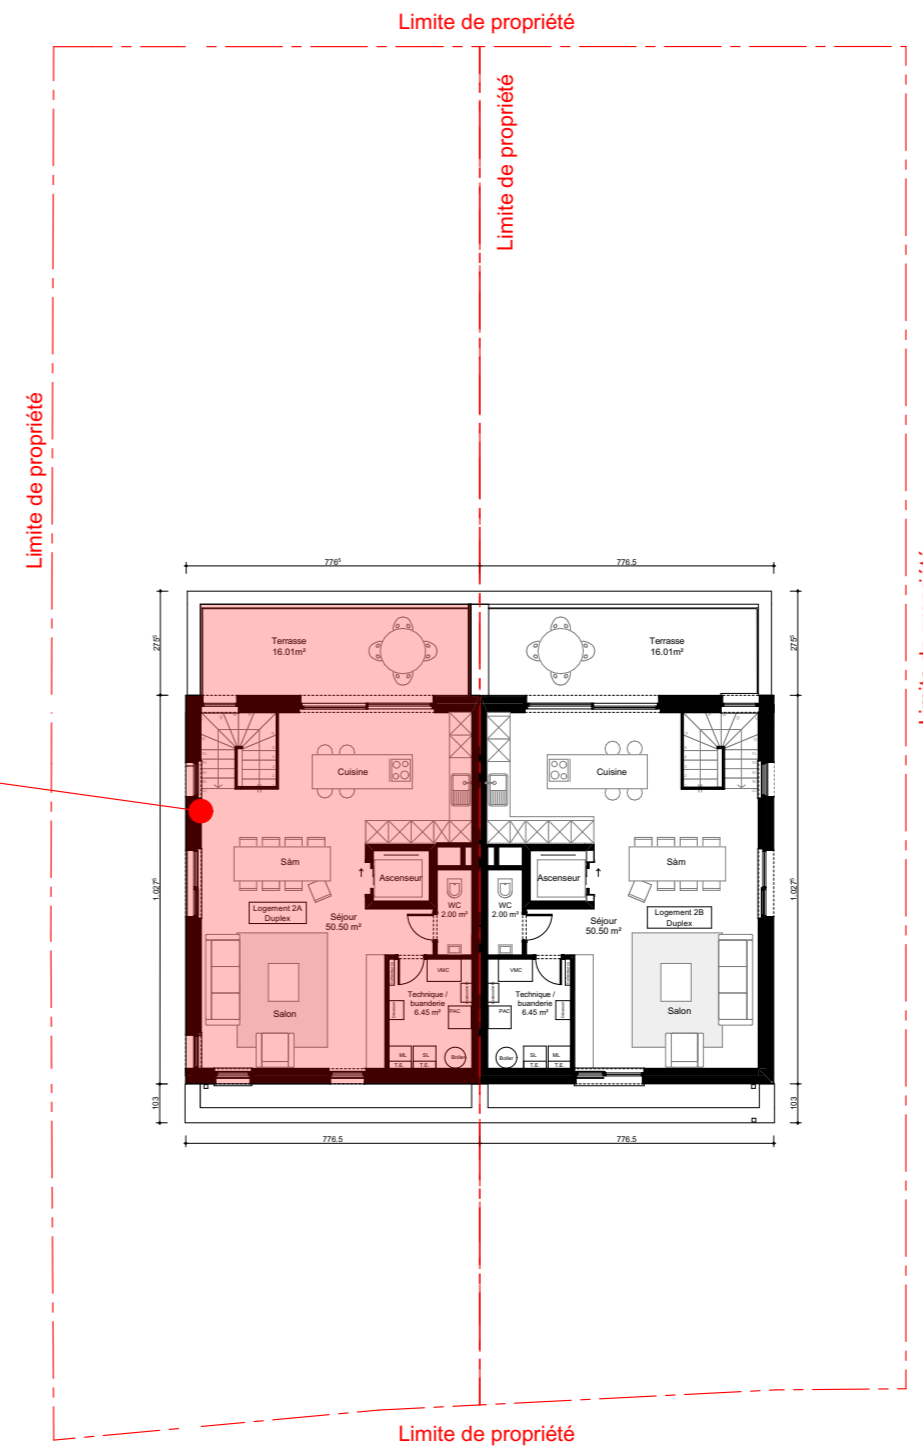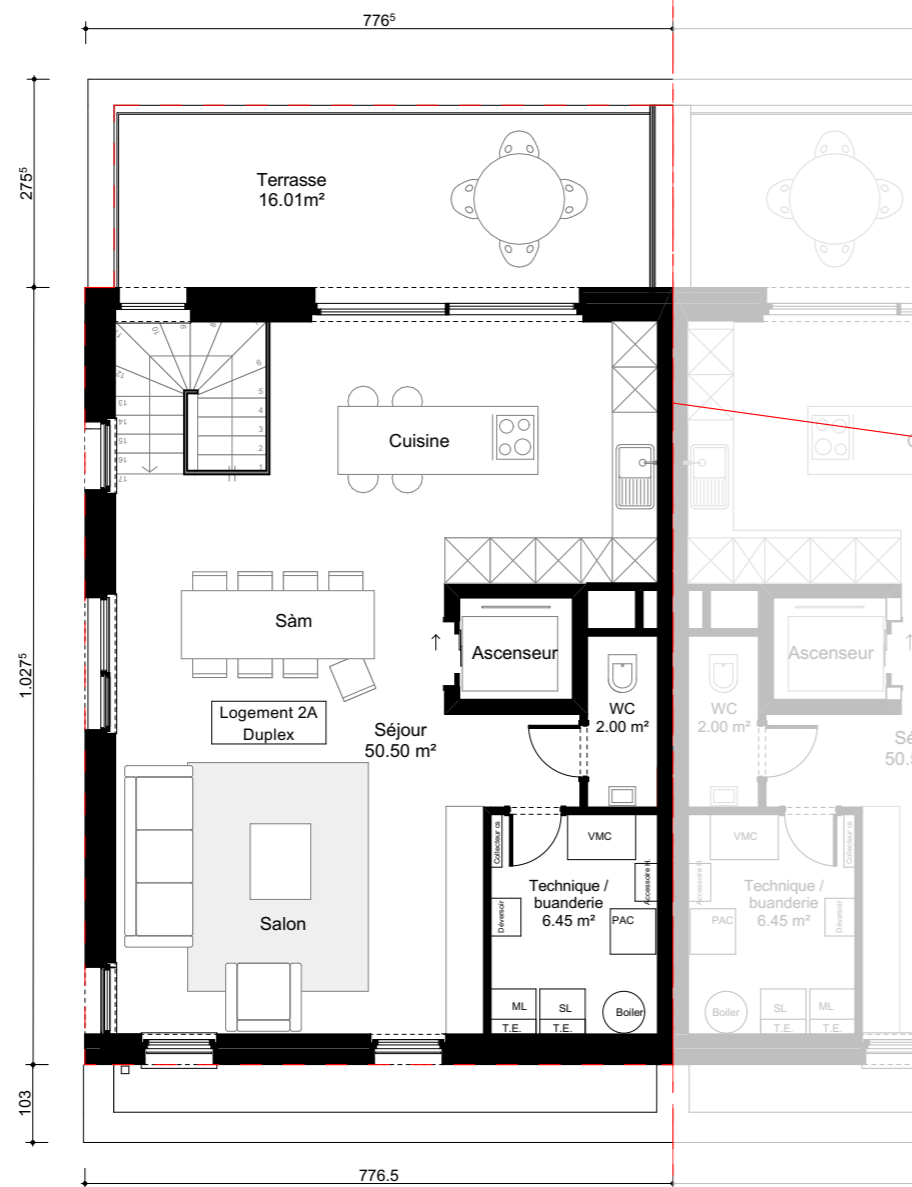


CONSTRUCTION DE DEUX  
IMMEUBLES DE DEUX APPARTEMENTS

Rue d'Iltzig, 10 A et 10 B  
L - 5852 Herspérange

Résidence Bloc A : 2 Duplex

Résidence Bloc B : 2 Duplex

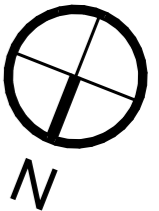



ETAGE 2

Ech.: 1/100

DUPLEX 2.A

4 chambres

Surface de vente : 154.55 m²

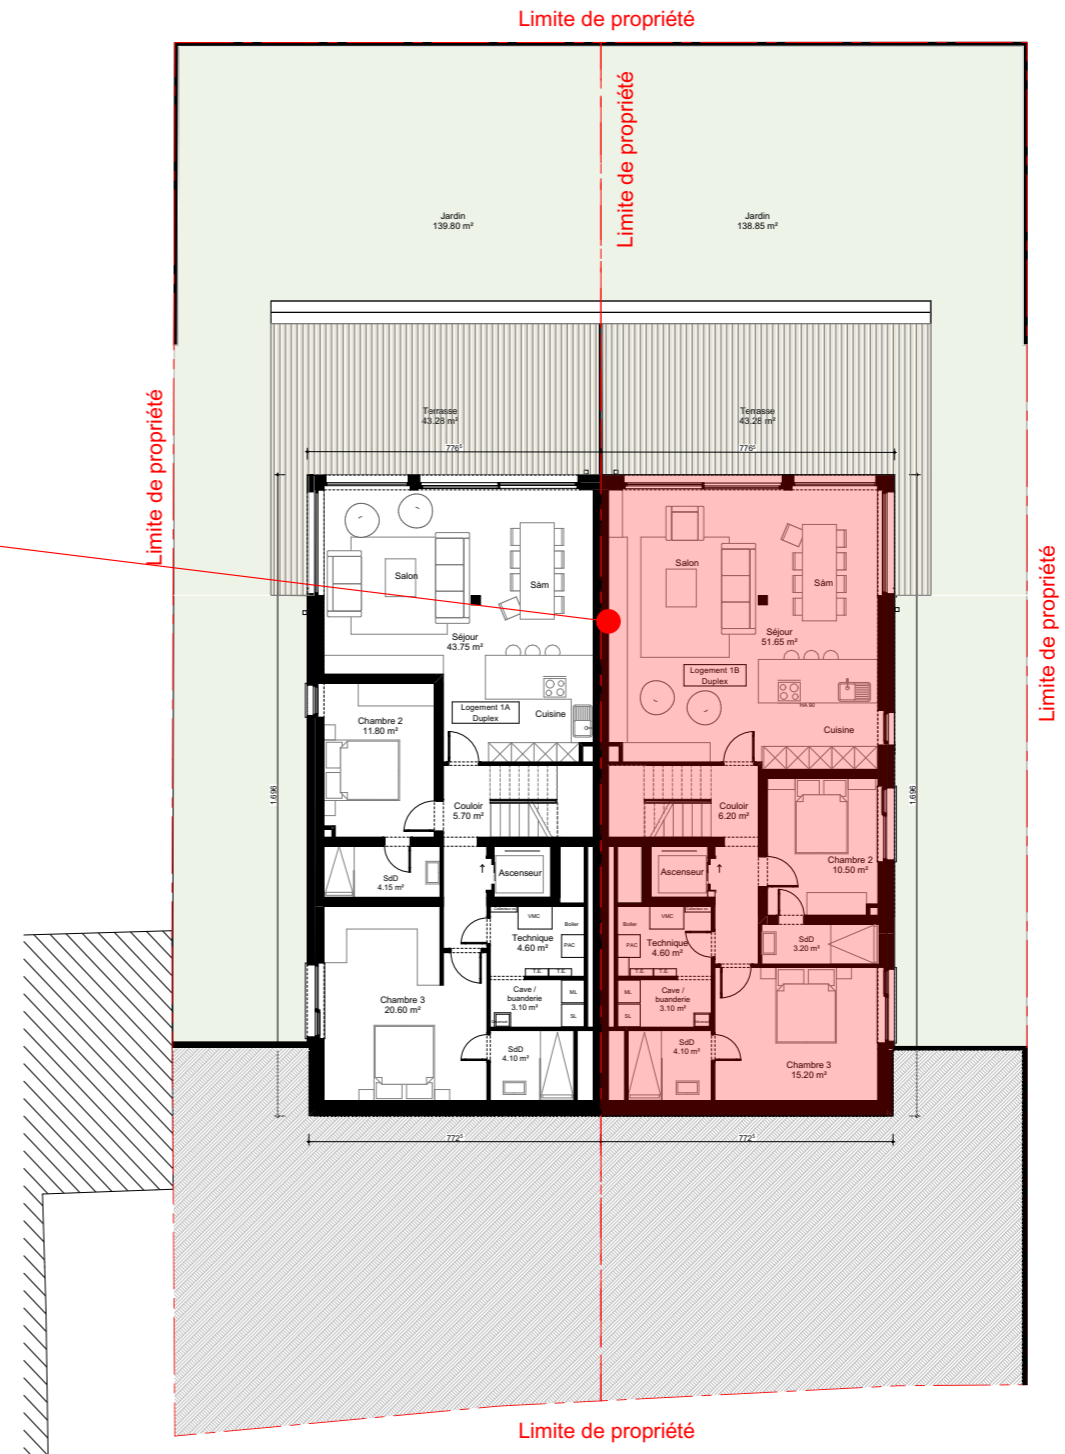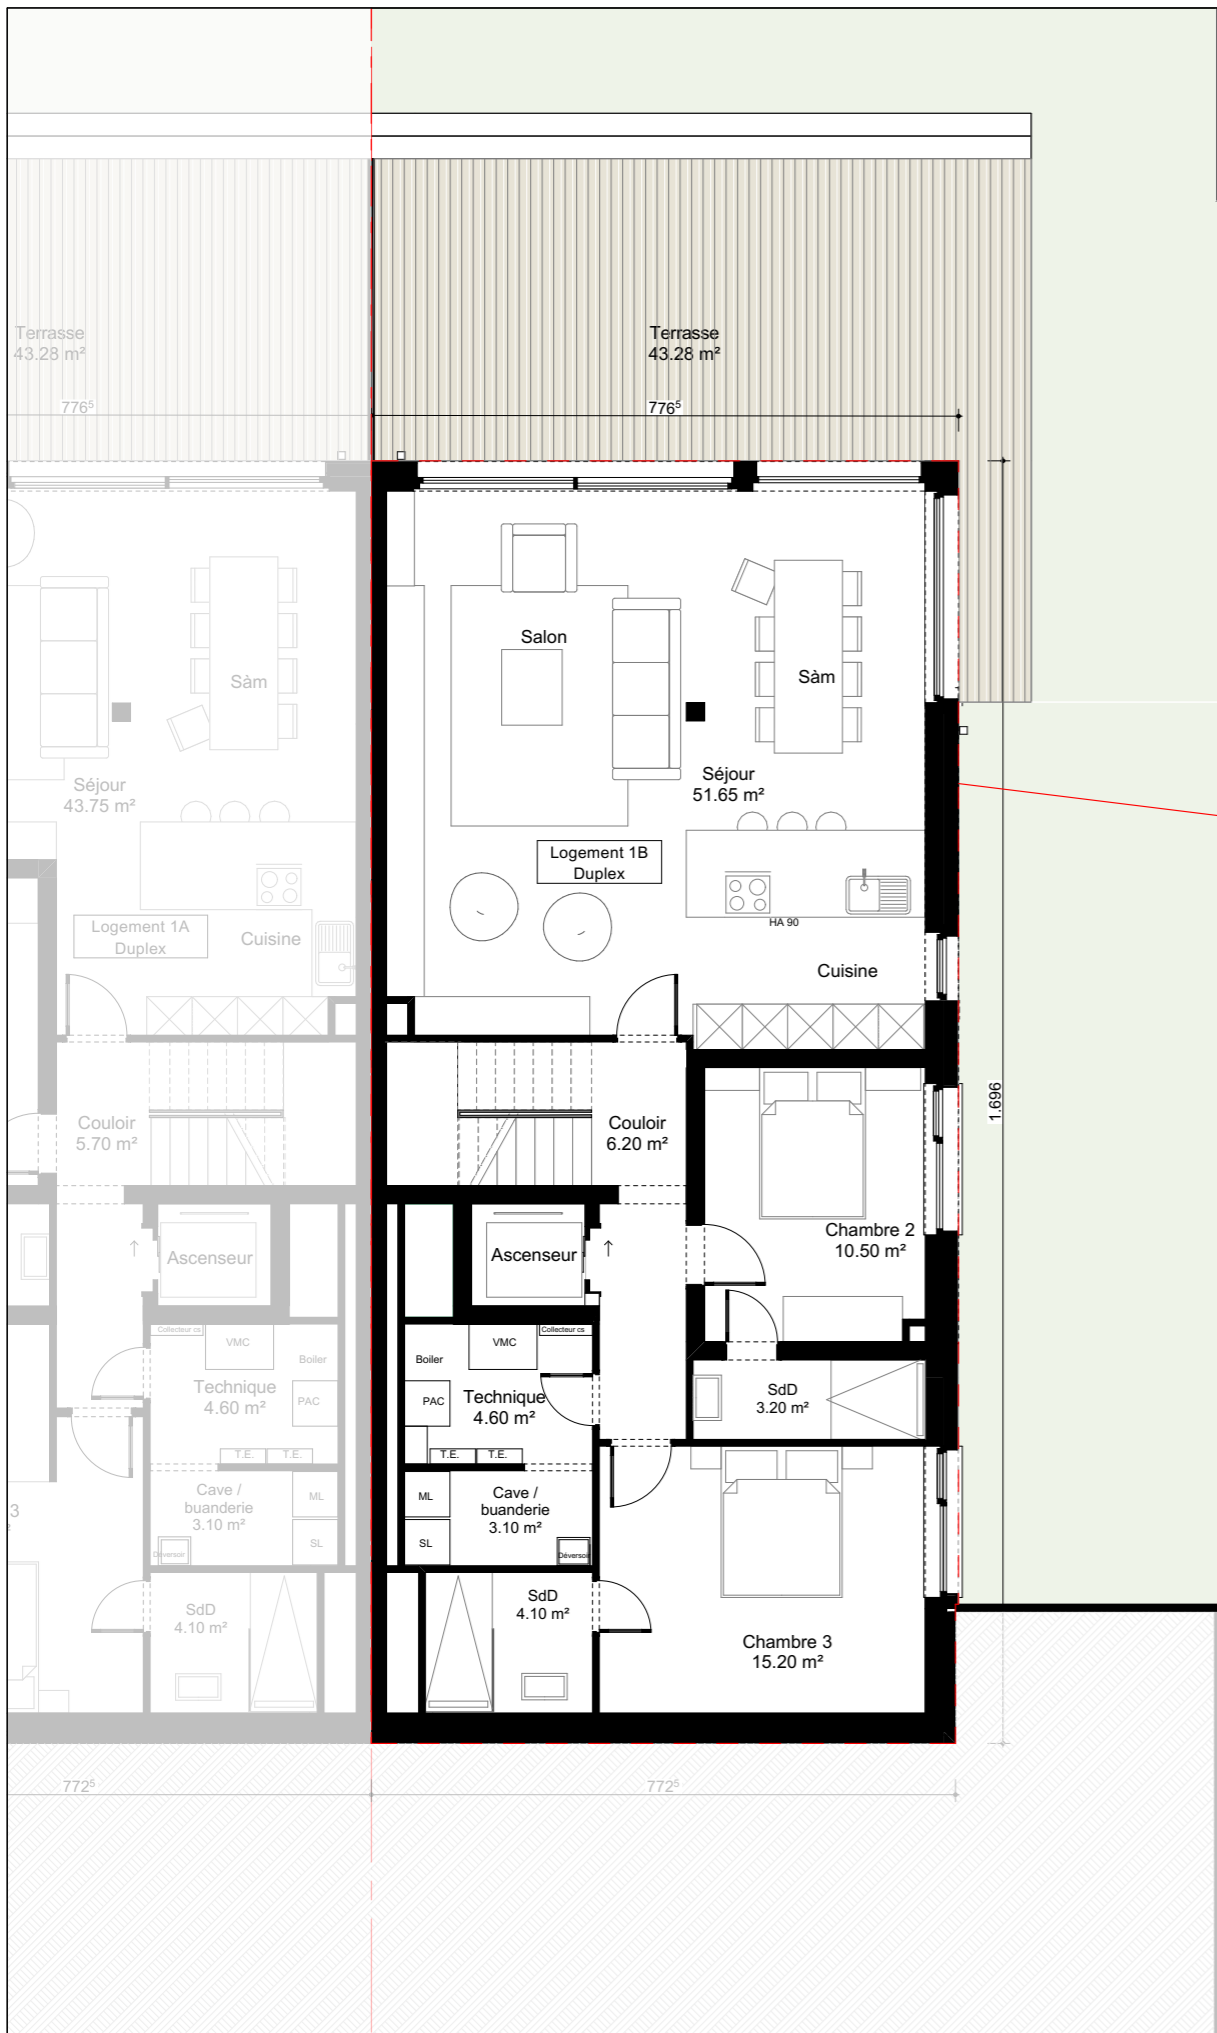


CONSTRUCTION DE DEUX  
IMMEUBLES DE DEUX APPARTEMENTS

Rue d'Iltzig, 10 A et 10 B  
L - 5852 Herspérange

Résidence Bloc A : 2 Duplex

Résidence Bloc B : 2 Duplex


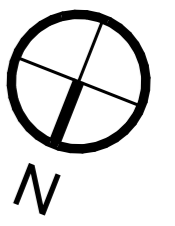


REZ-DE-JARDIN

Ech.: 1/100

DUPLEX 1.B

3 chambres  
Surface de vente : 158.48m<sup>2</sup>

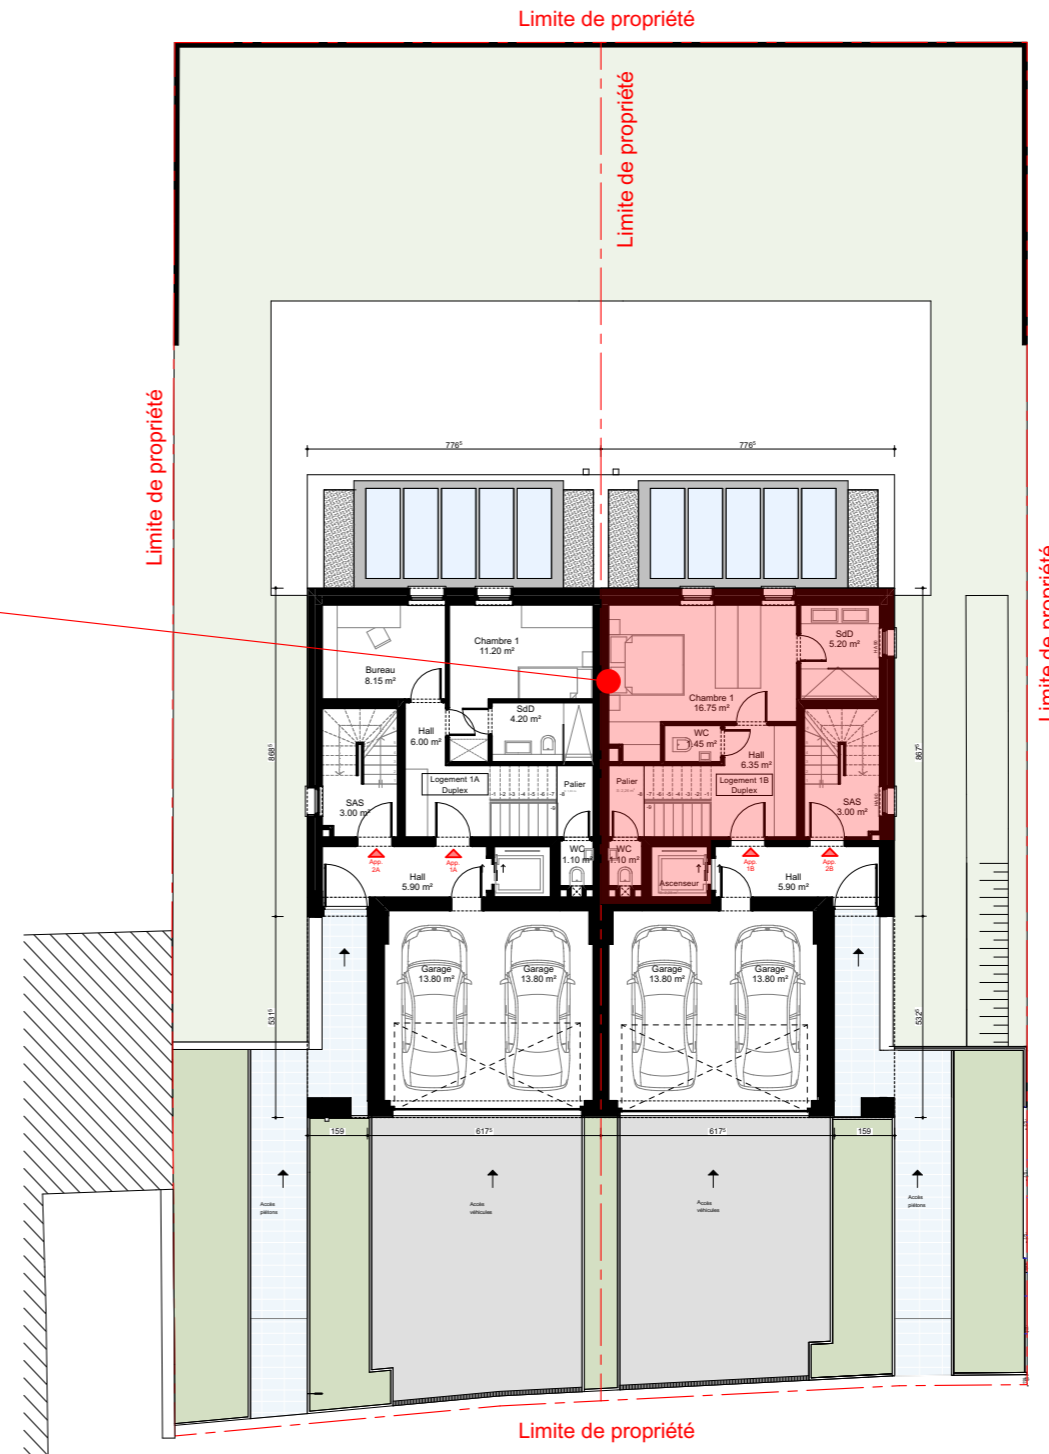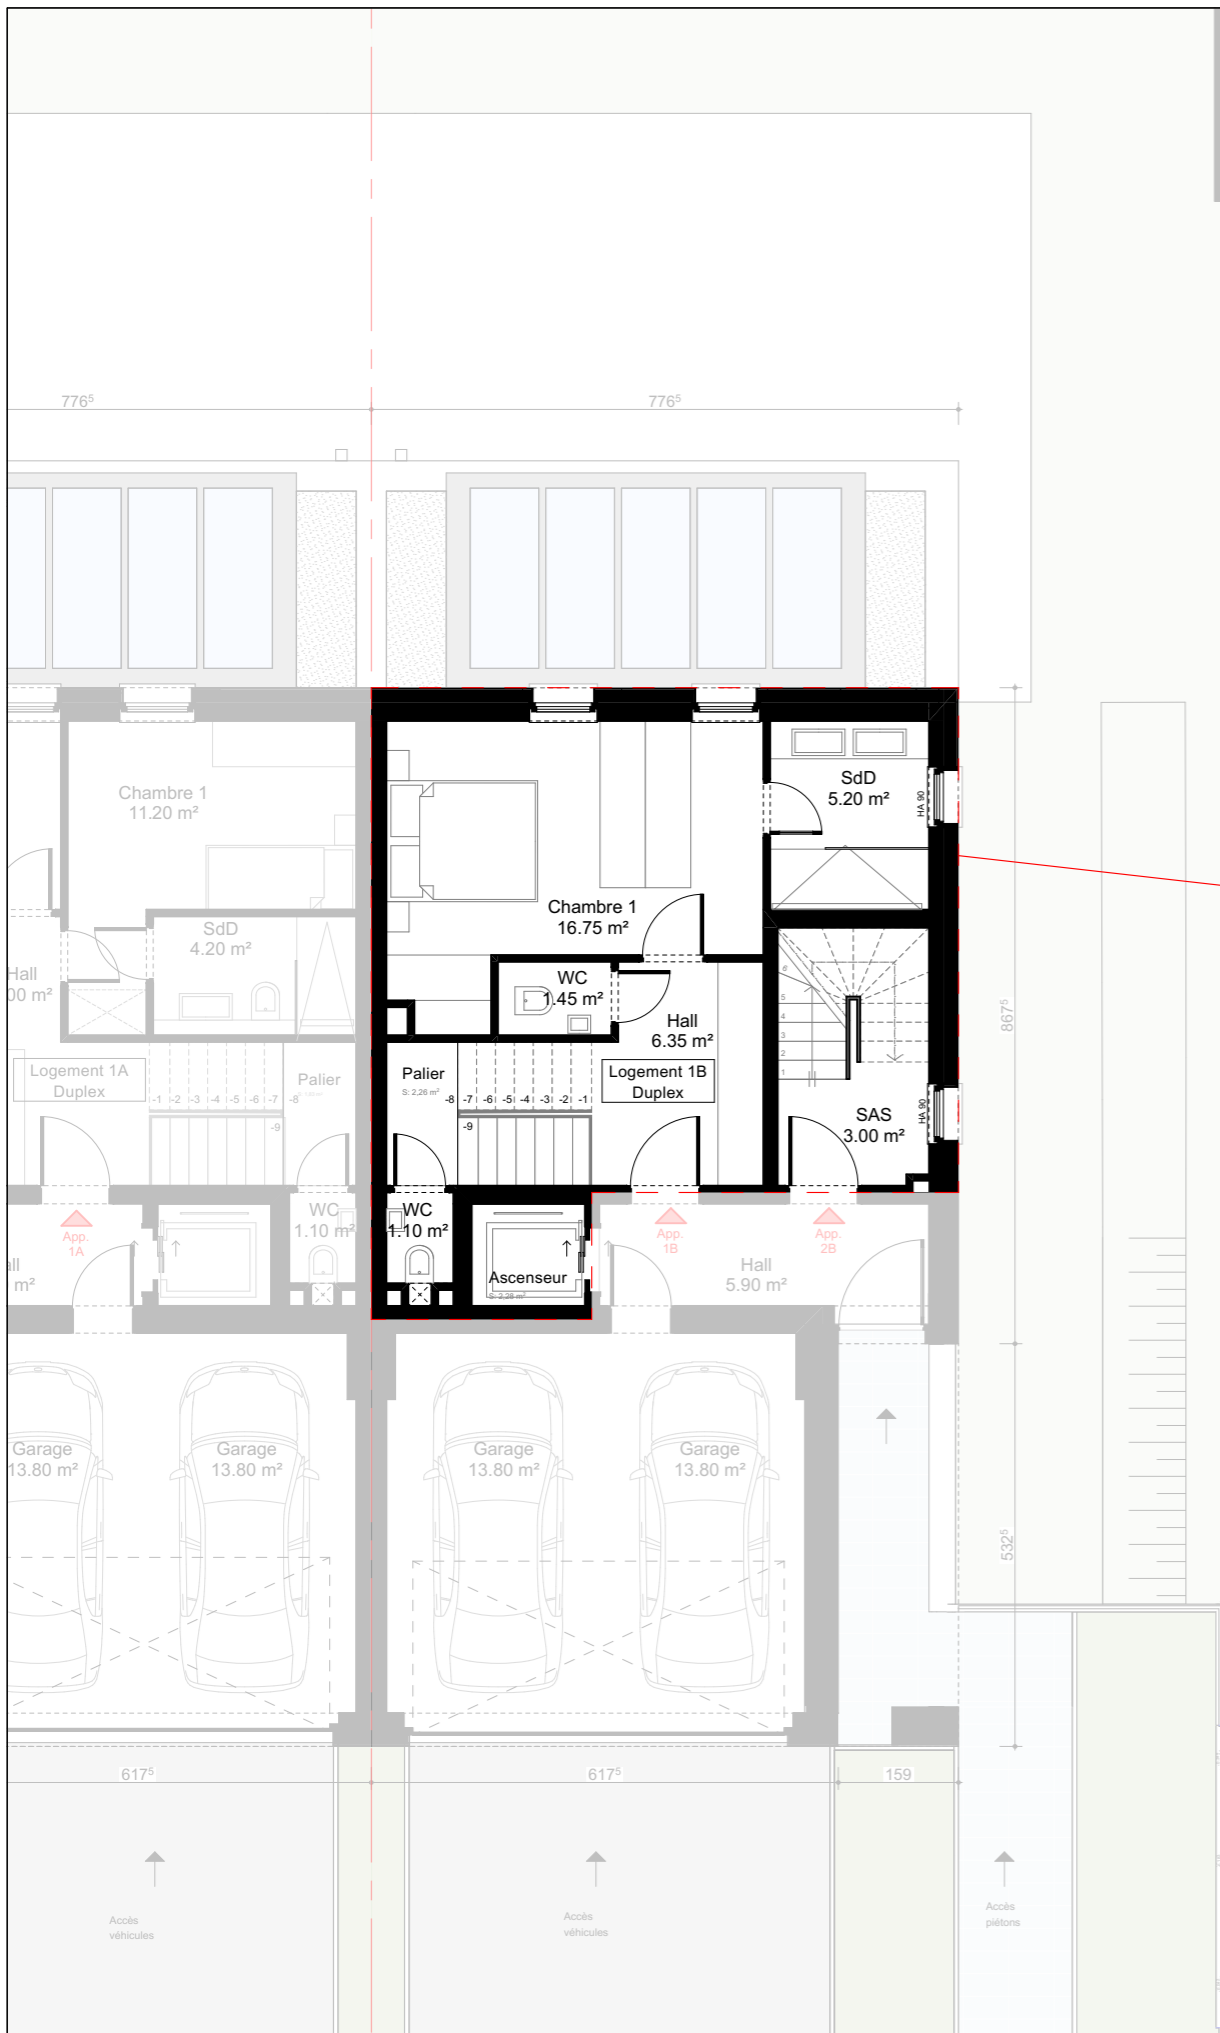


CONSTRUCTION DE DEUX  
IMMEUBLES DE DEUX APPARTEMENTS

Rue d'Iltzig, 10 A et 10 B  
L - 5852 Herspérange

Résidence Bloc A : 2 Duplex



Résidence Bloc B : 2 Duplex

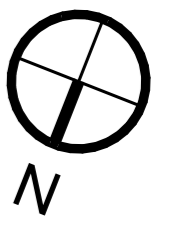

**REZ-DE-CHAUSSEE**  
Ech.: 1/100

**DUPLEX 1.B**

3 chambres  
Surface de vente : 158.48m<sup>2</sup>

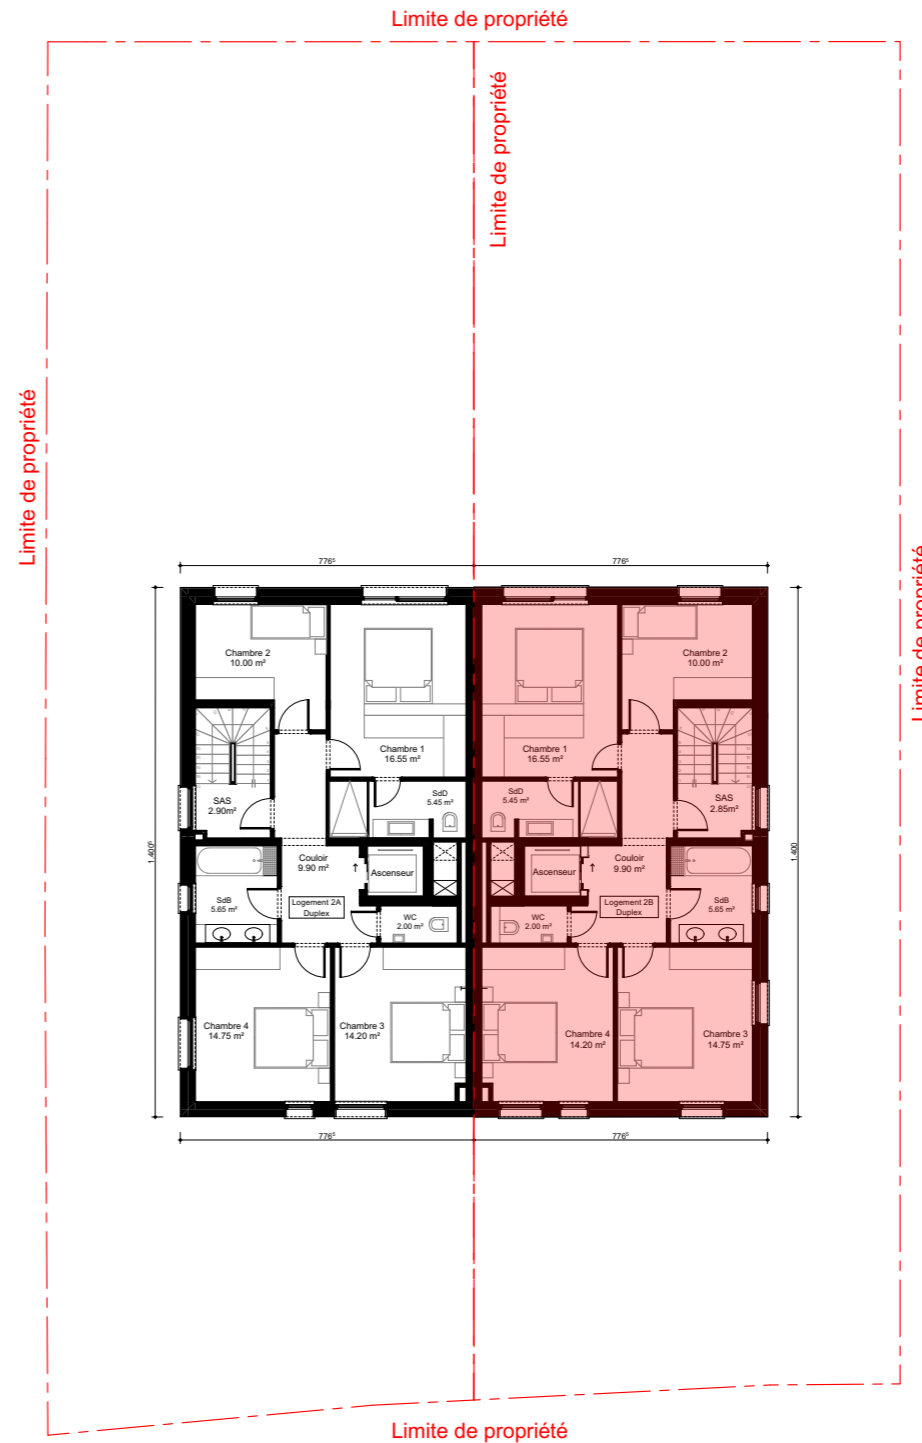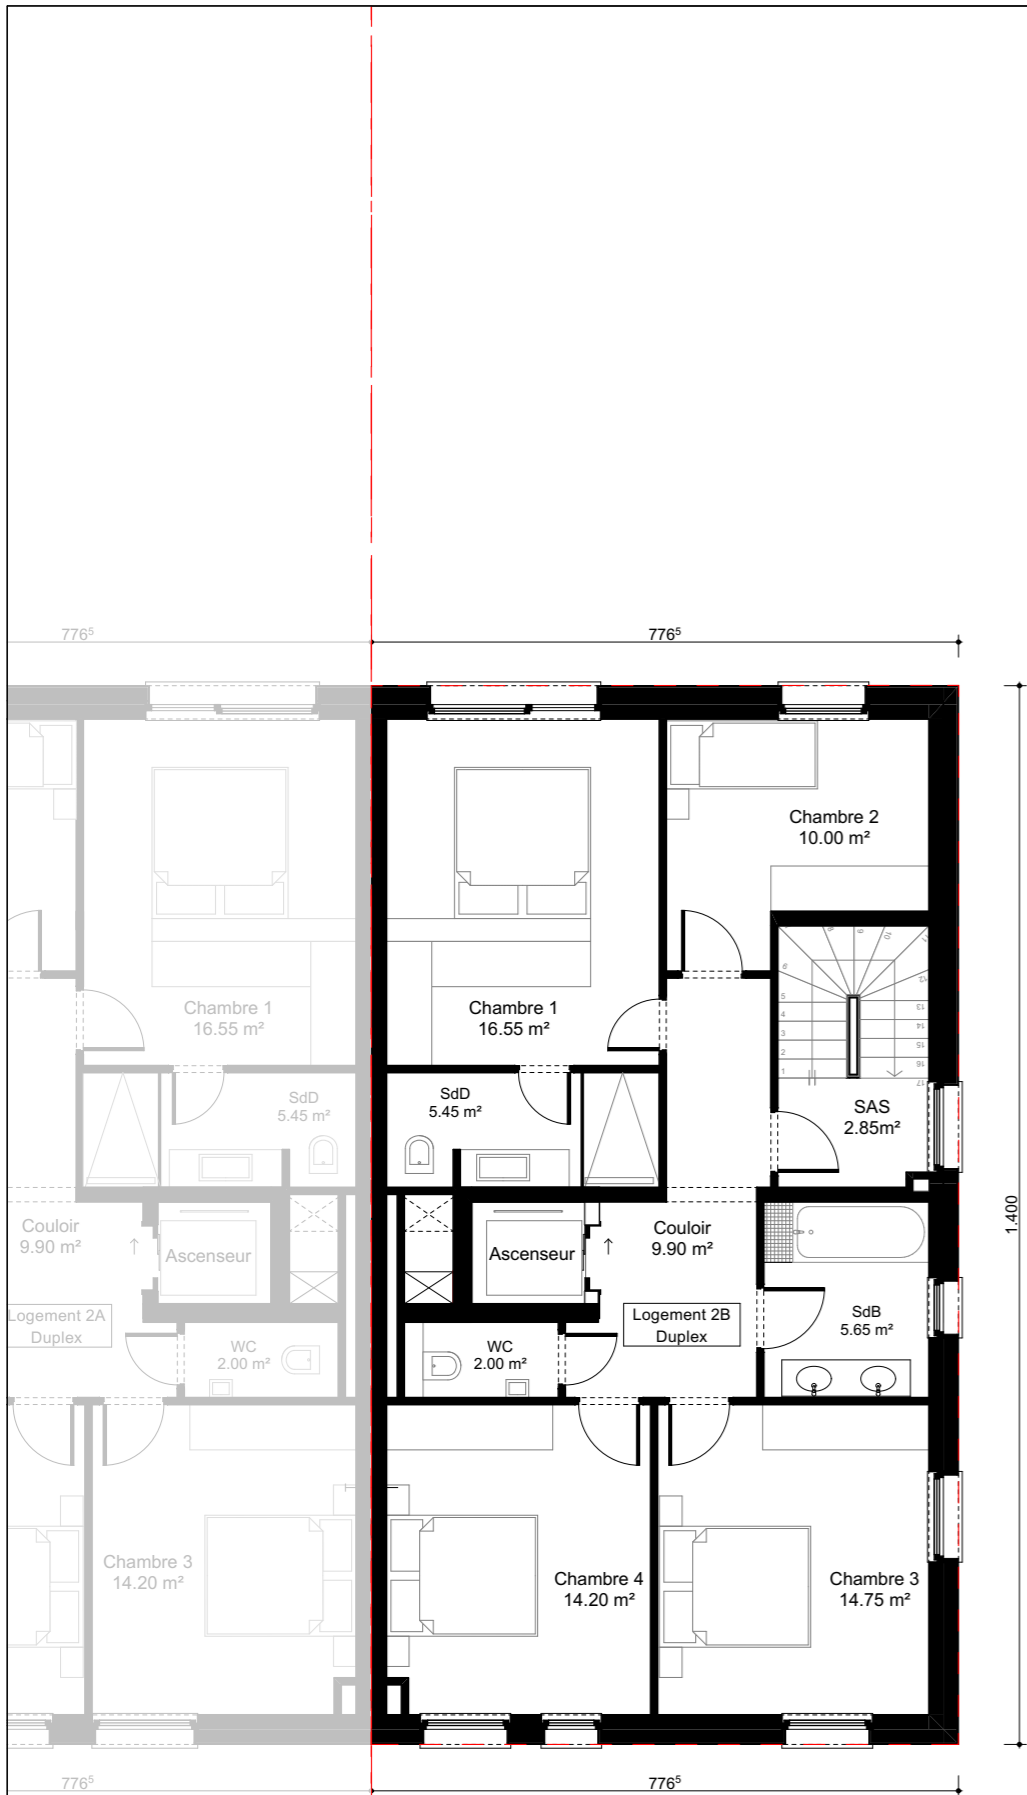


CONSTRUCTION DE DEUX  
IMMEUBLES DE DEUX APPARTEMENTS

Rue d'Iltzig, 10 A et 10 B  
L - 5852 Herspérange

Résidence Bloc A : 2 Duplex

Résidence Bloc B : 2 Duplex


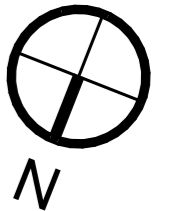


ETAGE 1

Ech.: 1/100

DUPLEX 2.B

4 chambres  
Surface de vente : 154.64 m²

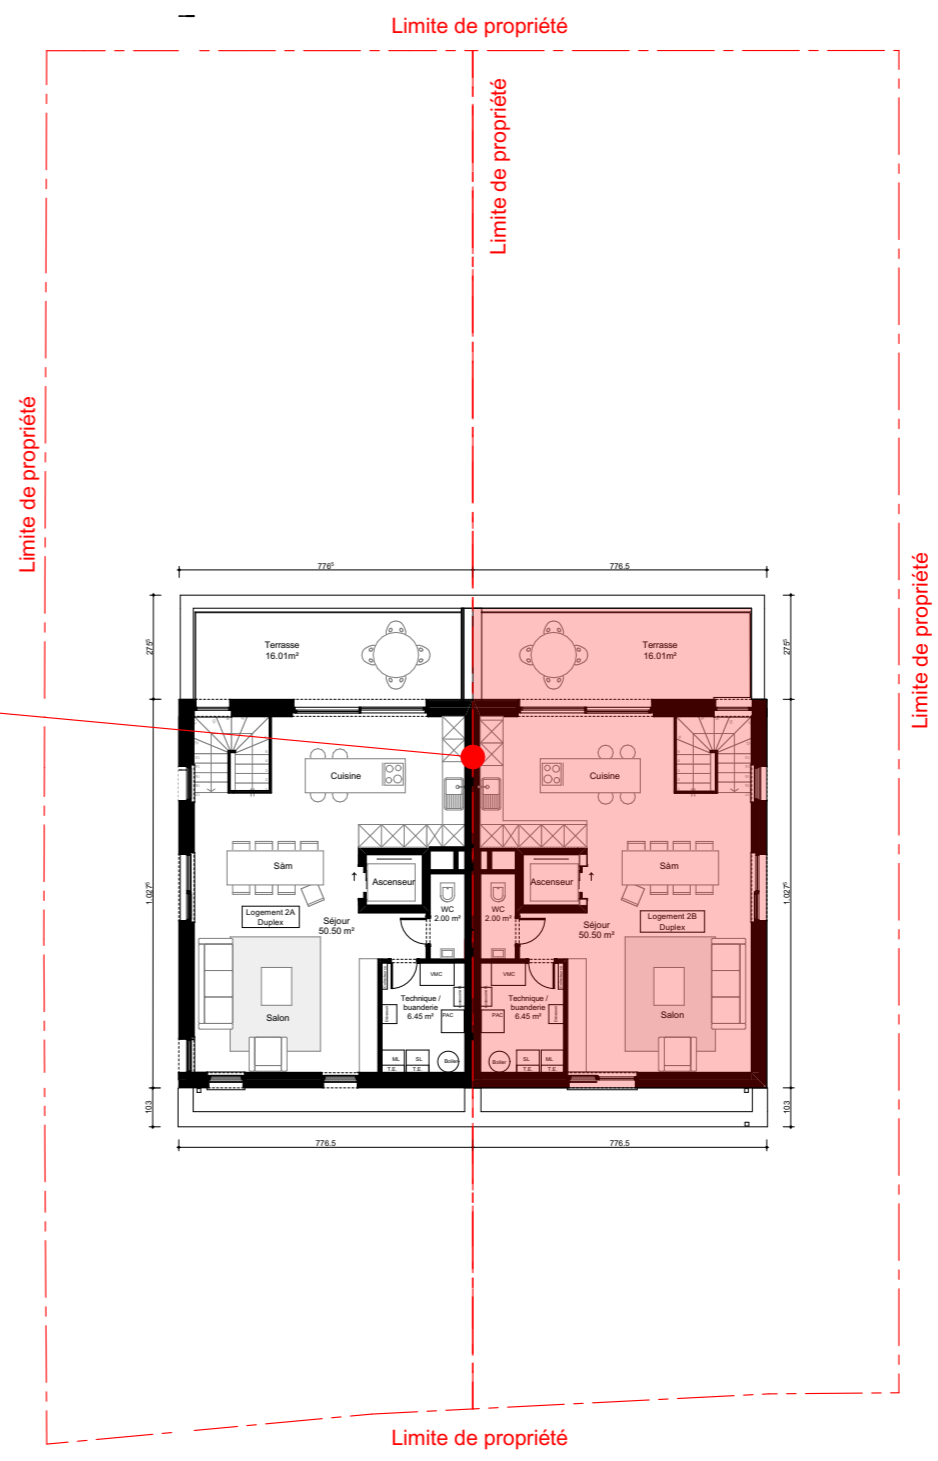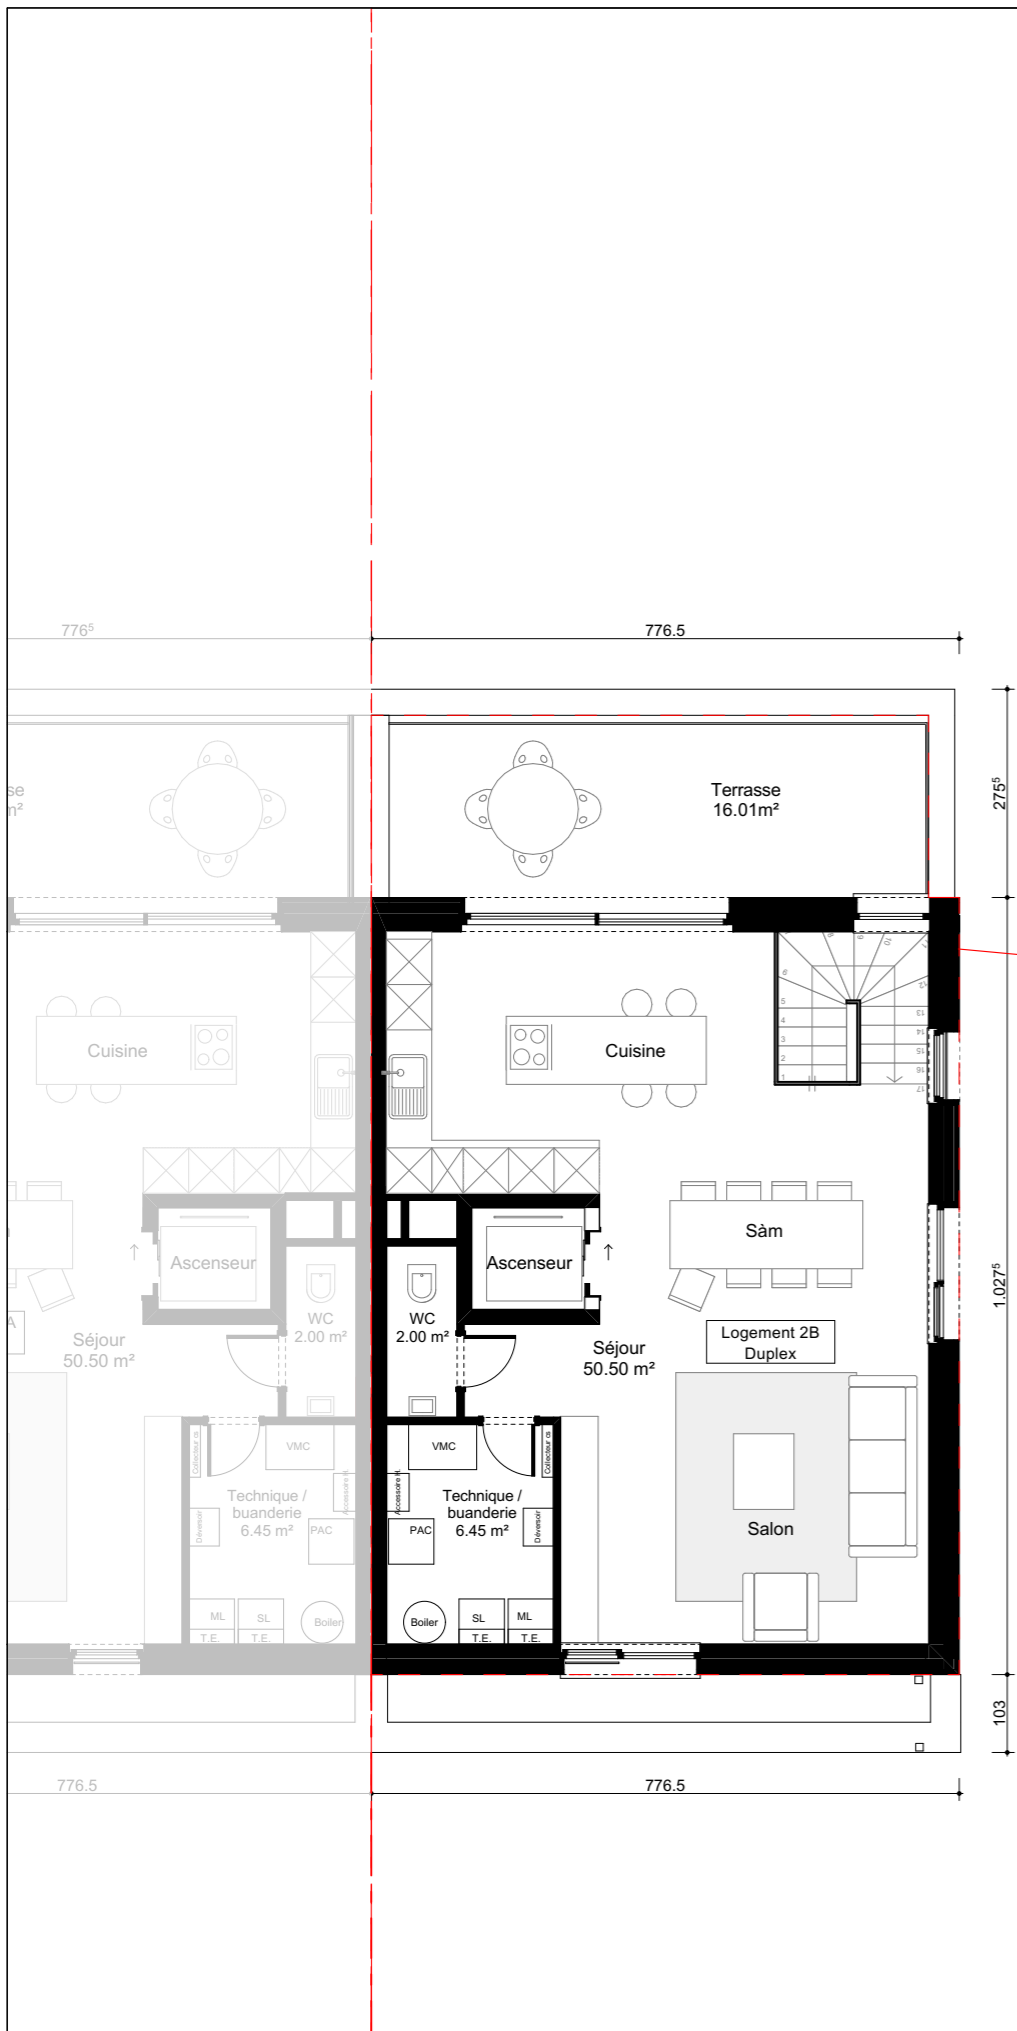


CONSTRUCTION DE DEUX  
IMMEUBLES DE DEUX APPARTEMENTS

Rue d'Iltzig, 10 A et 10 B  
L - 5852 Herspérange

Résidence Bloc A : 2 Duplex

Résidence Bloc B : 2 Duplex

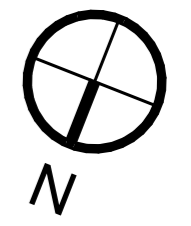

ETAGE 2

Ech.: 1/100

DUPLEX 2.B

4 chambres  
Surface de vente : 154.64 m²




CONSTRUCTION DE DEUX  
IMMEUBLES DE DEUX APPARTEMENTS

Rue d'Itzig, 10 A et 10 B  
L - 5852 Herspérange

Résidence Bloc A : 2 Duplex

Résidence Bloc B : 2 Duplex

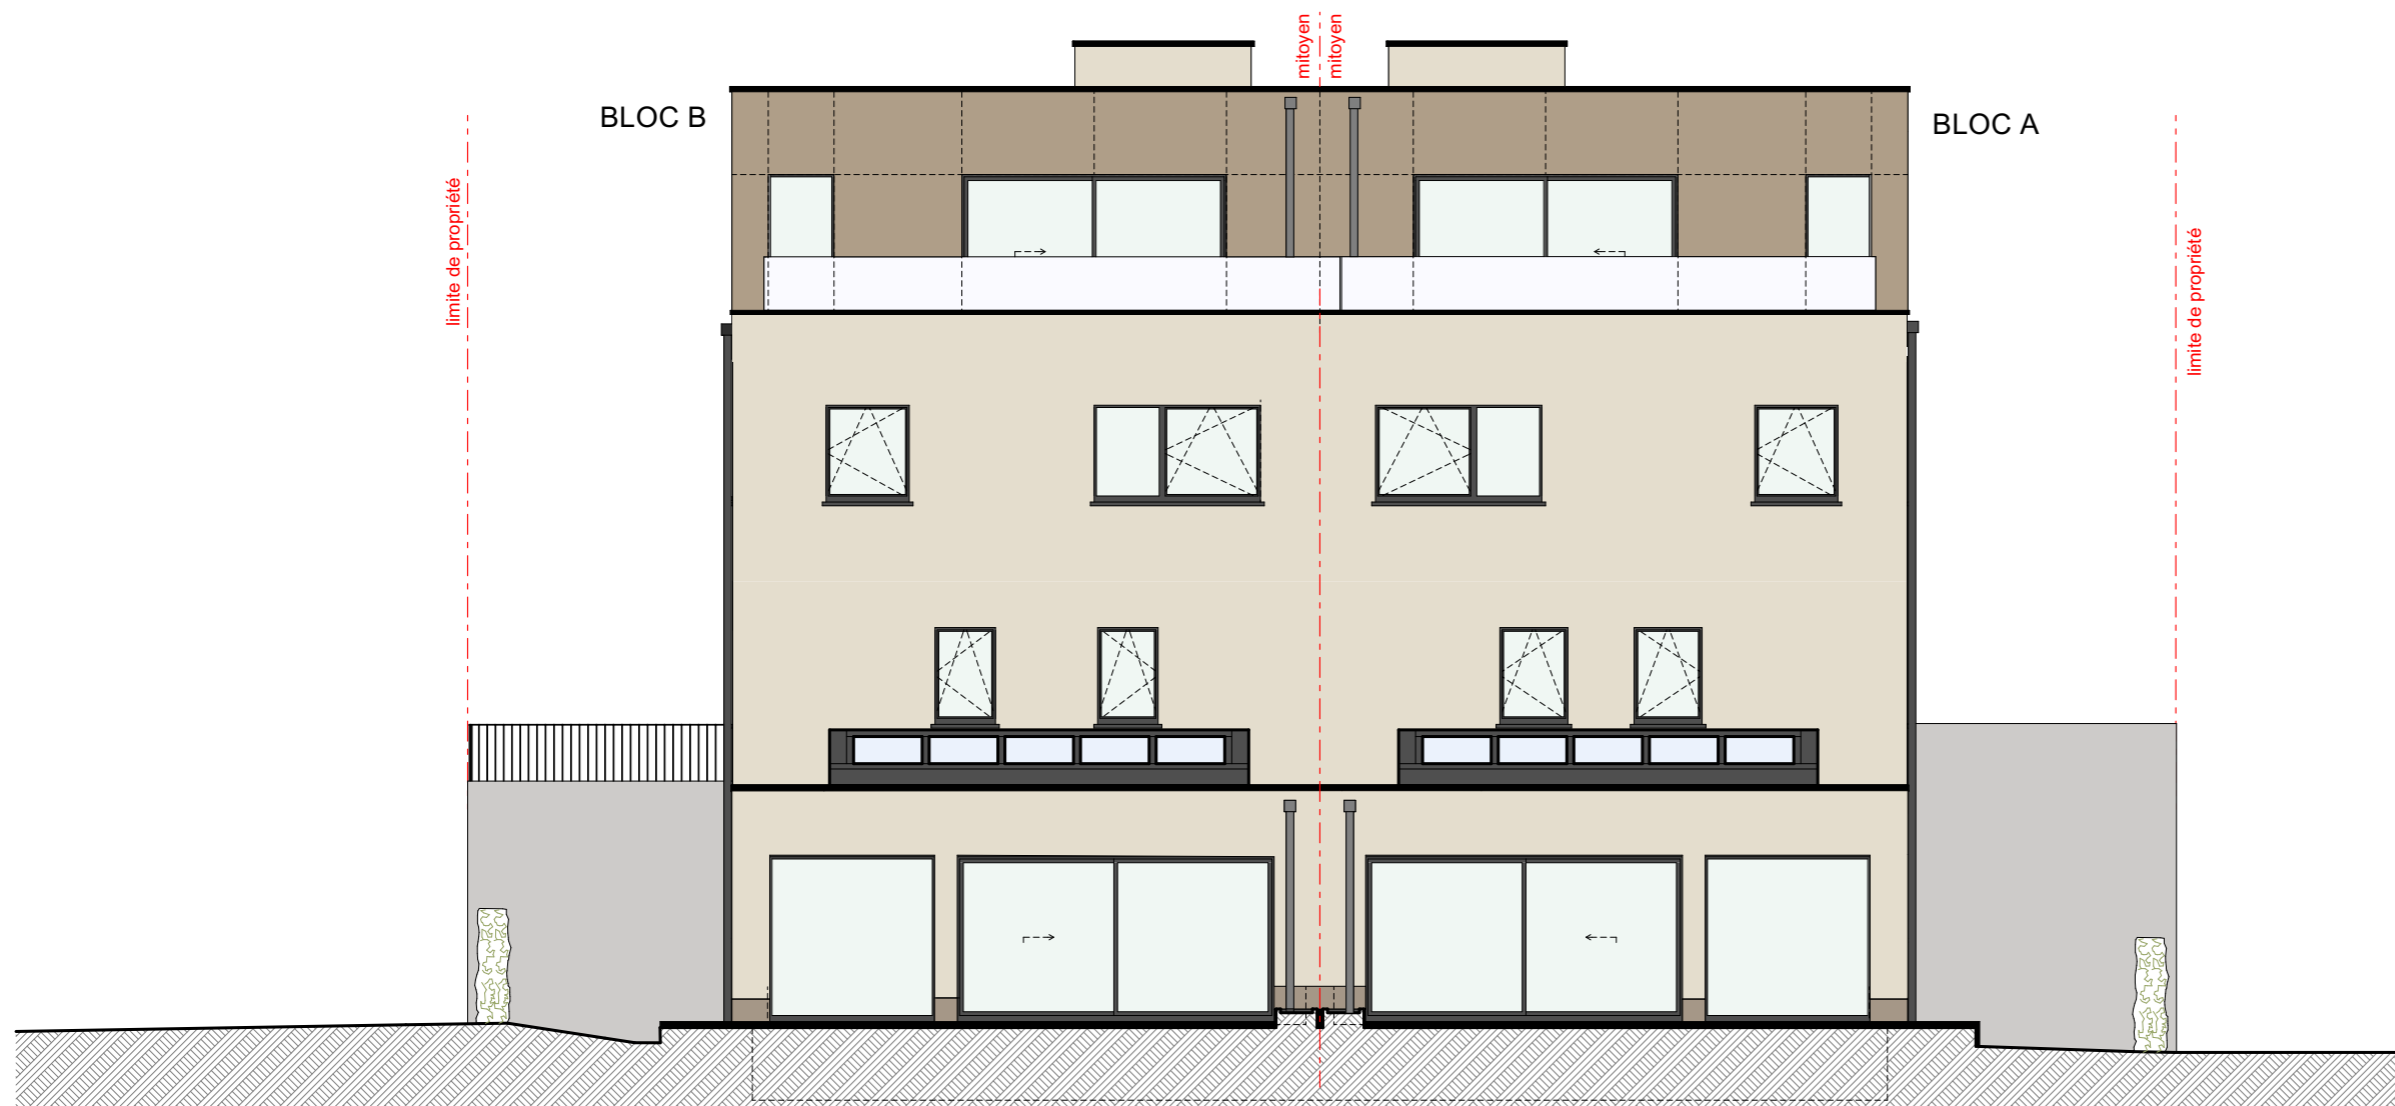


ELEVATION AVANT

Ech.: 1/100

ELEVATION ARRIERE

Ech.: 1/100

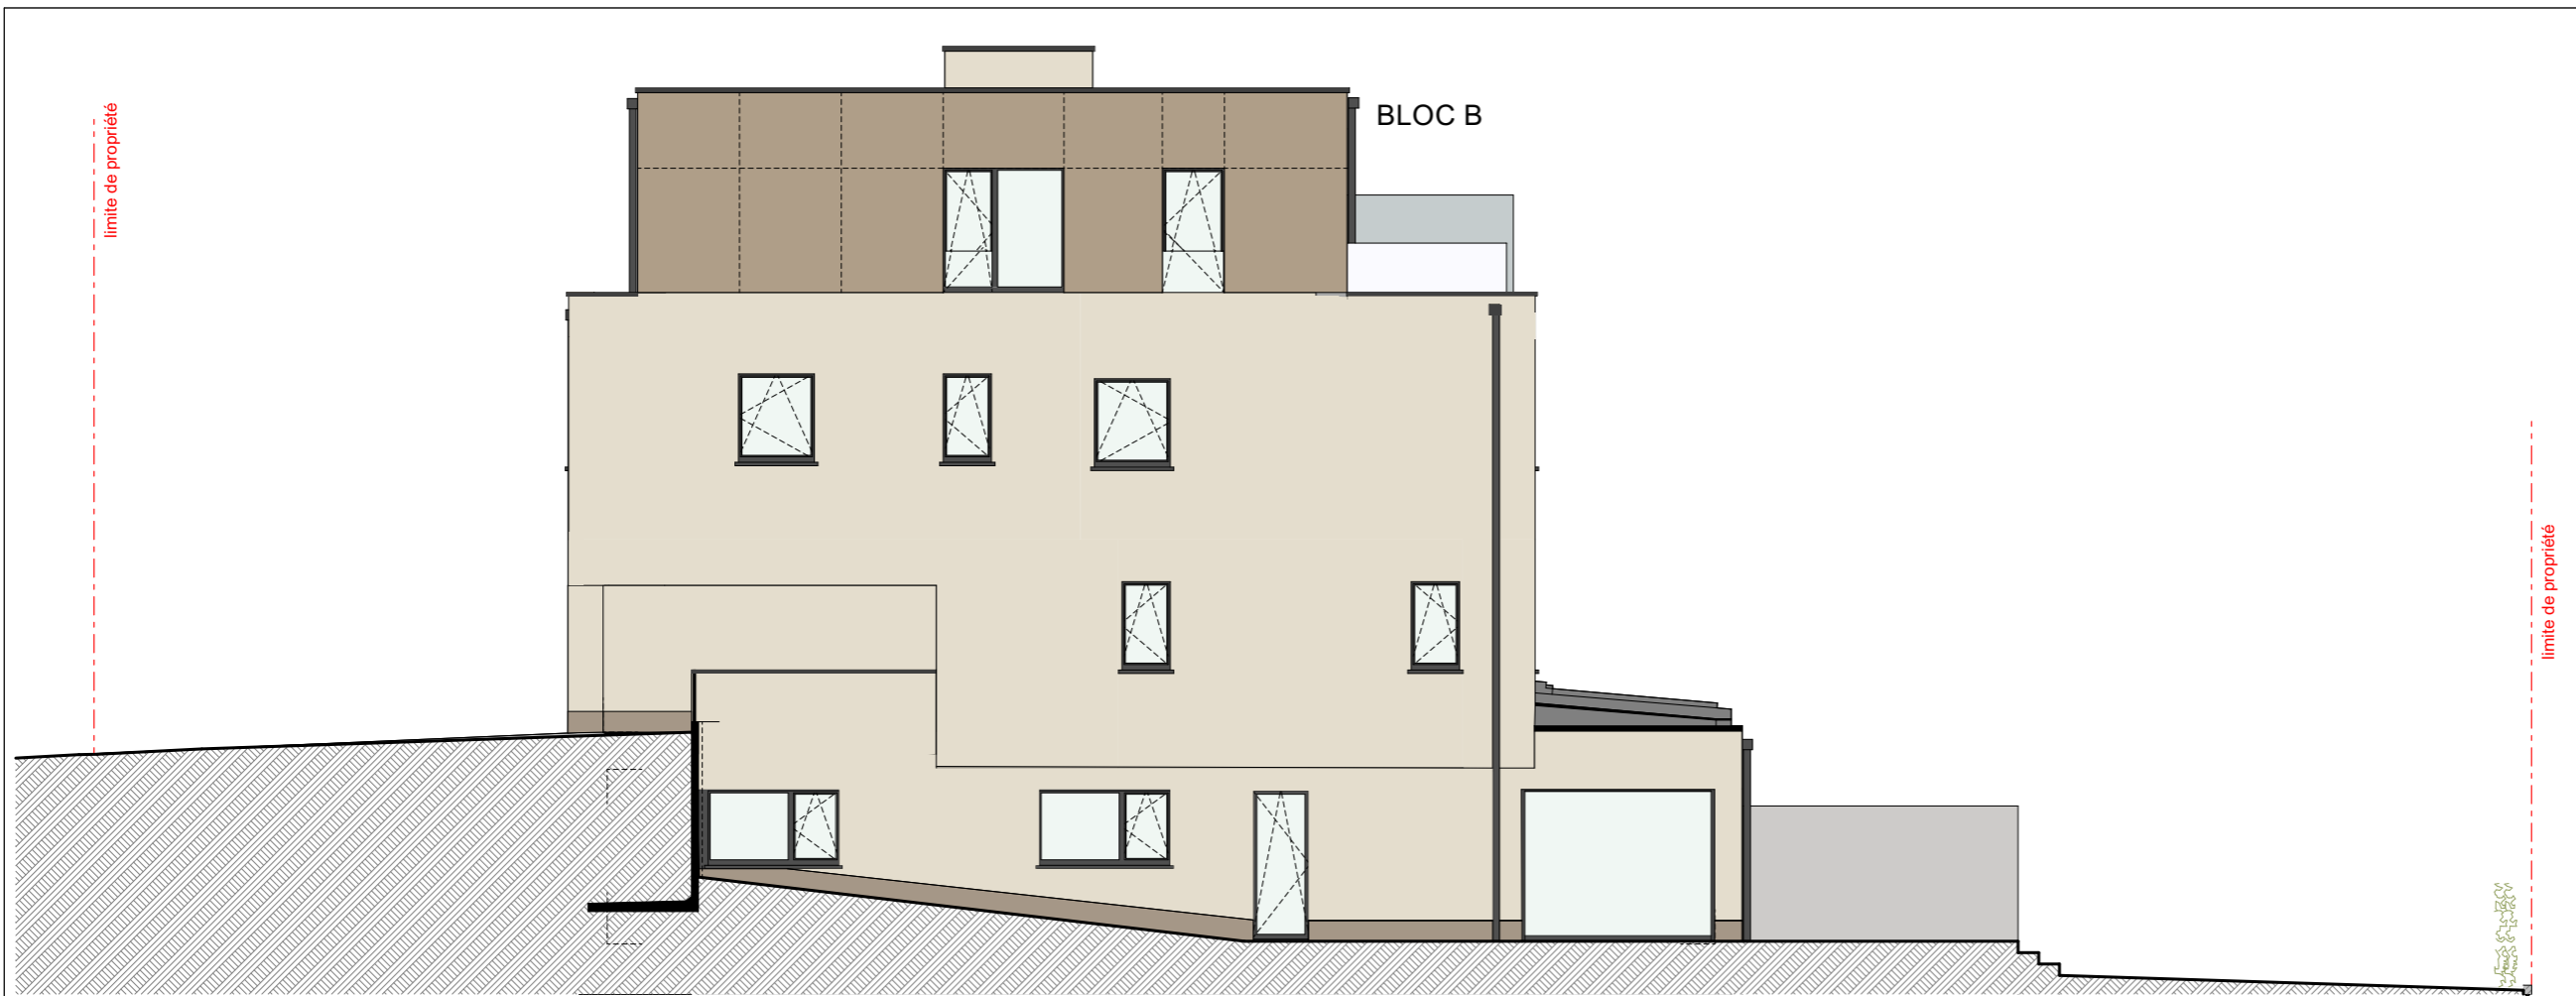

CONSTRUCTION DE DEUX  
IMMEUBLES DE DEUX APPARTEMENTS

Rue d'Itzig, 10 A et 10 B  
L - 5852 Herspérange

Résidence Bloc A : 2 Duplex

Résidence Bloc B : 2 Duplex



ELEVATION DROITE

Ech.: 1/100

ELEVATION GAUCHE

Ech.: 1/100

CONSTRUCTION DE DEUX  
IMMEUBLES DE DEUX APPARTEMENTS

Rue d'Itzig, 10 A et 10 B  
L - 5852 Herspérange

Résidence Bloc A : 2 Duplex

Résidence Bloc B : 2 Duplex



COUPE DE PRINCIPLE

Ech.: 1/100