

DATE	03.04.2018	PROJET N°	BS 393
ETAGE	2	STAGE	BS 393
EXECUTION		PLAN N°	EXE005
REF. COORDONNEE	471/5365		
COOR. MAX. 1	/		
COOR. MIN. 1	/		
HAUTEUR	11,5m		
PROFONDEUR	15,5m		

157, AV. DE LA SERRAVALLE - L-1551 LUXEMBOURG
 TEL. +352 43 23 23 28 FAX. +352 78 43 23 29

FELTES & ASSOCIES PROMOTION
 MATRISE D'OUVRAGE

ARCHITECTES
 SERVICE INCENDIE LUXEMBOURG
 28 ROUTE DE VILLE L-2090 LUXEMBOURG
 TEL. +352 4736-1

COMMUNE
 LUXEMBOURG
 008
 TYPE DE BATIMENT
 RESIDENCE DE 8 APPARTEMENTS A LUXEMBOURG

PROJET
 RESIDENCE DE 8 APPARTEMENTS A LUXEMBOURG
 80, RUE DES MOULINETS 1267 LUXEMBOURG

INDICES
 A 18/07/2018
 B 06/11/2018
 C 01/04/2018
 D 01/04/2018

LEGENDE:
 NIVEAU DE REFERENCE ± 0,00 = 322,96(TOP) A VERIFIER PAR GEOMETRE SUR PLACE
 A VERIFIER A RECHARGE
 PAR LE SERVICE D'OUVRAGE

COFFRE A CLEF POUR LE RESEAU
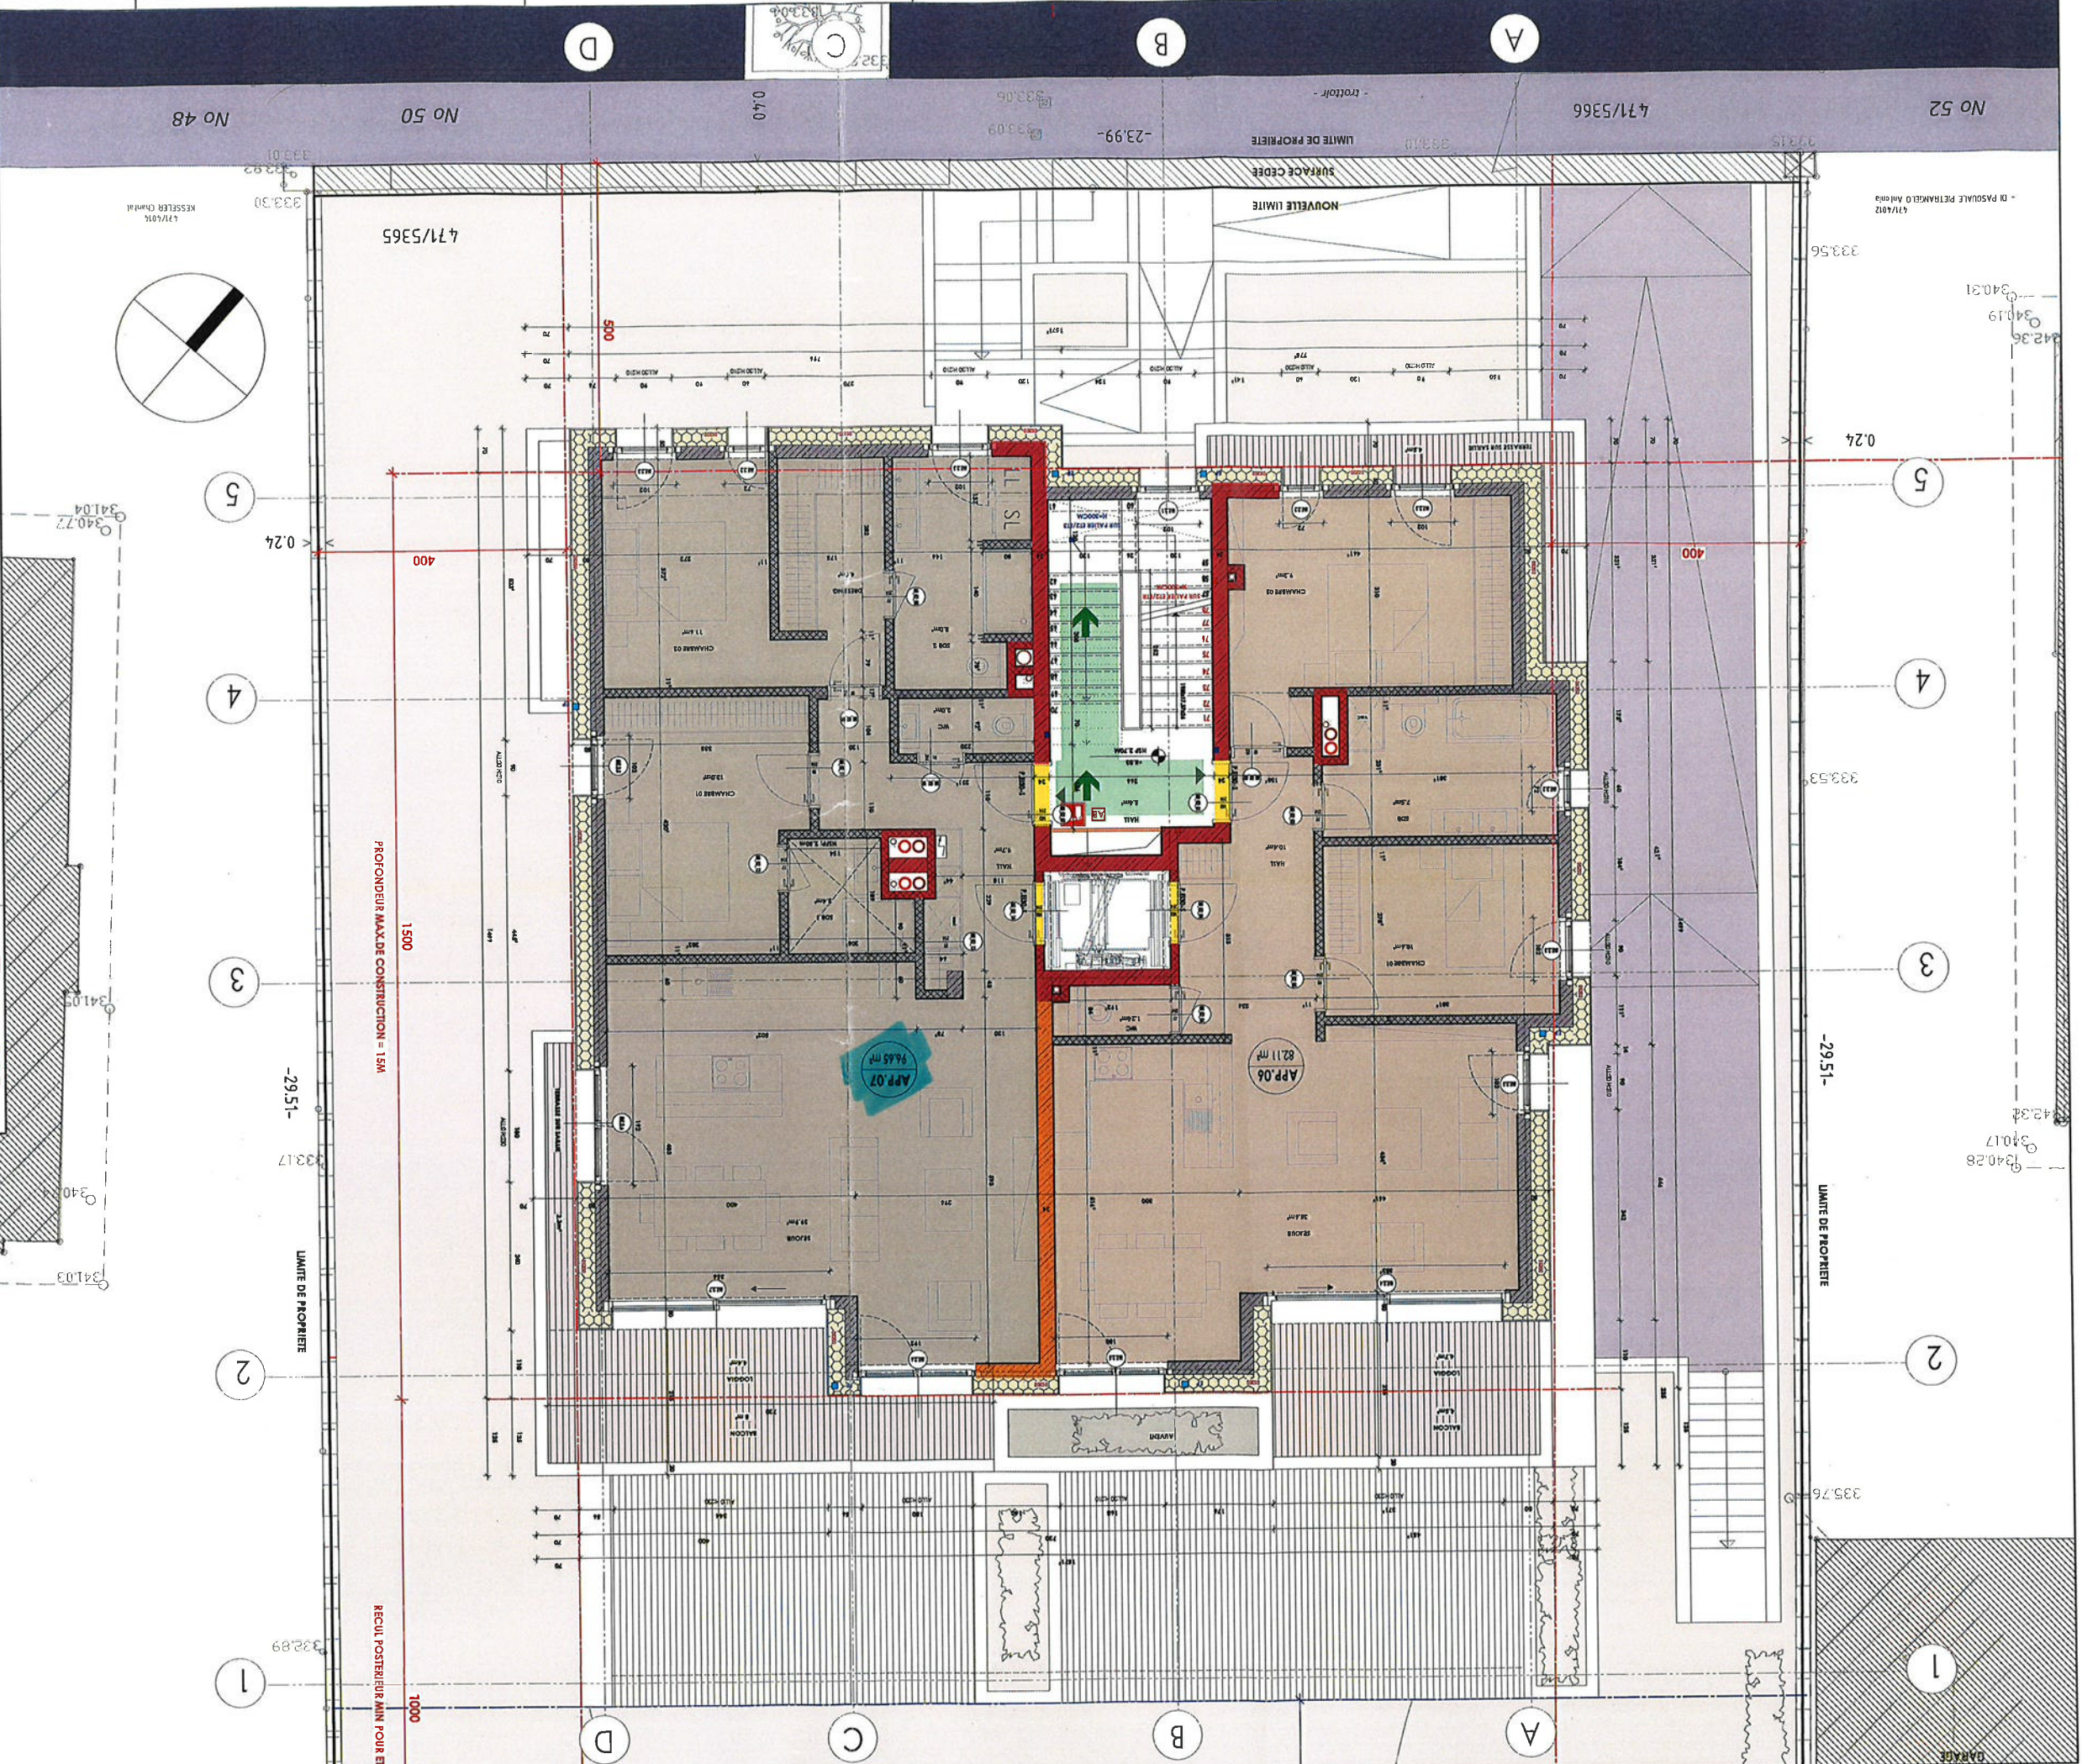

